


- Legenda**
- Confine provinciale (Milano/Lodi)
 - Confine comunale
 - Proposta Parco Locale di Interesse Sovracomunale del Sillaro - PLIS - (accordo tra i comuni di Casalmiocco, Tavazzano con Villavesco, Mulazzano, Lodi Vecchio, Pieve Fissiraga, Villanova Sillaro e Borghetto Lodigiano)
- Pozzi idrici pubblici**
- Pozzi idrici pubblici
 - Fascia di rispetto dei pozzi idrici pubblici (d.P.R. 236/1988, d.lgs. 152/1999, d.lgs. 258/2000, d.lgs. 31/2001, d.g.r. 10/04/2003 n. 7/12693, d.g.r. 27/06/1996 n. 6/15137)
 - Zona di tutela assoluta: 10 ml per lato
 - Zona di rispetto individuata con criterio geometrico: 200 ml per lato
- Cimitero**
- Fascia di rispetto cimiteriale vigente (art. 338 del testo unico n. 1265 del 27/07/1934, modificato da l. 983/1957, l. 689/1981, l. 166/2002 - Regolamento polizia mortuaria approvato con d.P.R. 285/1990 - l.r. 22/2003 - R.r. 06/2004, R.01/2007)
 - Nuova fascia di rispetto cimiteriale proposta (in conformità al nuovo Piano Regolatore Cimiteriale recentemente approvato dal Consiglio Comunale), la cui efficacia resta subordinata all'ottenimento dell'apposito provvedimento di riduzione rilasciato dall'ASL competente
- Depuratore**
- Depuratore
 - Fascia di rispetto del depuratore -ml 100 per lato.
- Metanodotti**
- Metanodotti e relative fasce di rispetto (d.m. 24/11/1984 del Ministero dell'Interno e ss.mm.ii. e d.m. 17/04/2008 del Ministero dello Sviluppo Economico)
 - 1 Metanodotto Sergnano-Mortara, DN 750 - condotta di 1a specie, pressione 24 bar
Fascia sicurezza/rispetto ml. 17,50 per parte della condotta
 - 2 Metanodotto derivazione per Dresano, DN 80 - condotta di 1a specie, pressione 24 bar
Fascia sicurezza/rispetto ml. 13,50 per parte della condotta
 - 3 Metanodotto potenziamento derivazione per Dresano, DN 200 - condotta di 1a specie, pressione 24 bar
Fascia sicurezza/rispetto ml. 17,50 per parte della condotta
 - 4 Metanodotto allacciamento Cogefar, DN 80 - condotta da 1a specie, pressione 24 bar
Fascia sicurezza/rispetto ml. 12,00 per parte della condotta
 - 5 Metanodotto allacciamento Comune di Casalmiocco, DN 80 - condotta 1a specie, pressione 24 bar
Fascia sicurezza/rispetto ml. 12,00 per parte della condotta
 - 6 Metanodotto Comune di Dresano, DN 80 - condotta 1a specie, pressione 24 bar
Fascia sicurezza/rispetto ml. 12,00 per parte della condotta
 - 7 Metanodotto collegamento Sergnano-Mortara a derivazione per Dresano, DN 80 - condotta 1a specie, pressione 24 bar
Fascia sicurezza/rispetto ml. 12,00 per parte della condotta
 - Distanza di sicurezza dei metanodotti nei confronti di nuclei abitati e di luoghi di concentrazione di persone, artt. 2.5.2 e 2.5.3 del decreto del Ministero dello Sviluppo Economico del 17/04/2008
Per condotte di 1a specie con pressione a 24 bar, distanza pari a 100 ml per lato
- Elettrodotti**
- Linee elettriche alta tensione e relativa "distanza di prima approssimazione" (Dpa) stabilita dall'art. 6 del Decreto del Ministero dell'Ambiente e della Tutela del Territorio e del Mare del 29 maggio 2008 e determinata secondo le indicazioni del paragrafo 5.1.3 (casi semplici) del documento allegato al Decreto
- | Linea/e | Proprietà | Tensione (Kv) | Palificazione | Dpa (ml) |
|----------------|---------------------------------|---------------|---------------|-----------------------------------|
| 559854 | Terna | 132 | Doppia | 27 |
| 563855 | Enel | 132 | Doppia | 27 |
| 031 | Terna | 132 | Semplice | 16 |
| 922 | Terna | 132 | Semplice | 14 |
| Melegnano-Lodi | RFI (rete ferroviaria italiana) | 132 | Semplice | 16 ml a sinistra e 19 ml a destra |
- Siti a rischio archeologico**
- Area a rischio archeologico (da carta dei siti a rischio archeologico - Soprintendenza per i beni archeologici della Lombardia)
 - A Insediamento di età romana (mediante rilevamenti da ricognizioni in superficie) - Fonte: Archivio della Soprintendenza dei beni archeologici della Lombardia)
 - B Sito non archeologico di età medioevale - Fonte: notizia bibliografica, storica, toponimo
 - C Sito non archeologico di età romana - Fonte: notizia bibliografica, storica, toponimo
- Beni culturali ex. d.lgs. 42/2004 e ss.mm.ii., Parte seconda**
- A) art. 10, 1° comma
 - A Chiesa parrocchiale di San Martino Vescovo
 - B Edificio ex residenza municipale
 - B) art. 10, 3° comma lettera a)
 - C Cascina Cologno - architettura spontanea/rurale - produttiva - codice SIRBeC L0240-00002
- Beni Paesaggistici e Ambientali ex. d.lgs. 42/2004 e ss.mm.ii., Parte terza, art. 142, comma 1, lett. g)**
- Bosco (art.42 l.r. 31/08). N.B.: in ogni caso fa testo il Piano di Indirizzo Forestale vigente
N.B. La rappresentazione dei boschi contenuta nel presente elaborato ha mero valore indicativo e pertanto non fa testo al fine di stabilire la presenza del vincolo di cui all'art. 142, comma 1, lettera g), che dovrà essere accertata unicamente con riferimento alle norme vigenti
- Tangenziale Est Esterna di Milano e nuova viabilità di connessione**
- Tracciato Tangenziale Est Esterna di Milano TEEM
 - Strade di connessione territoriali connesse alla TEEM
 - Fascia di rispetto Tangenziale Est Esterna di Milano in progetto

- Piano Territoriale di Coordinamento Provinciale - Provincia Lodi (vigente)**
- Ambito agricolo di pianura irrigua (art. 27.7 n.t.a. P.T.C.P. vigente)
 - Corridoi ambientali sovrasistemi di importanza provinciale. Secondo Livello dei valori della rete ambientale (art. 26.2 n.t.a. P.T.C.P. vigente)
- Vincoli di polizia idraulica**
- Reticolo idrico minore di competenza del Consorzio Bonifica Muzza Bassa Lodigiana e relativa fascia di rispetto di ml 10, ridotta a ml 4 in corrispondenza delle aree urbanizzate (Regio Decreto 8 maggio 1904 n. 368)
 - CB015 Sillaro Cavetto
 - CL007 Cavo Sillaro
 - PR020 Gorno Adetta
 - SE023 Canola Frata Vecchia
 - SE025 Bolletta Ospitale Nord
 - SE027 Cascina Malacca
 - SE028 Dresano Bondiola
 - SE039 Canola Vecchia
 - Reticolo idrico minore di competenza del Consorzio Naviglio Olona e relativa fascia di rispetto di ml. 10, ridotta a ml. 4 in corrispondenza delle aree urbanizzate (Regio Decreto 8 maggio 1904 n. 368)
 - E5001 Cavo Marocco
- N.B. A causa di imprecisioni legate alla rappresentazione cartografica, tutti i soggetti interessati sono tenuti, prima di qualsiasi intervento, a verificare puntualmente sul terreno (in accordo con i tecnici consortili) le fasce di rispetto da mantenere*
- Distanza dalle strutture zootecniche**
- Distanza dalle strutture zootecniche di cui all'art. 3.10.7 del Regolamento Locale di Igiene - 200 ml
 - Distanza dalle strutture zootecniche di cui all'art. 3.10.7 del Regolamento Locale di Igiene distanza ridotta ove ricorrono le condizioni previste dal comma 4 - 100 ml
- (*) per cascina Colombera è stato rappresentato il solo perimetro ridotto a 100 ml in forza della dichiarazione impegnativa a firma del sig. Cattaneo Luigi in qualità di Legale Rappresentante dell'Azienda Agricola di Cattaneo Gianfranco, Luigi e Alberto, sottoscritta in merito all'adozione del Piano Integrato di Intervento in via Malpensata e vicolo Giberto e in conseguenza dell'ottenimento di parere igienico-sanitario favorevole da parte di Asl Lodi con disposizione dirigenziale n. 365 del 12/12/2008*
- Identificazione del reticolo idrico minore**

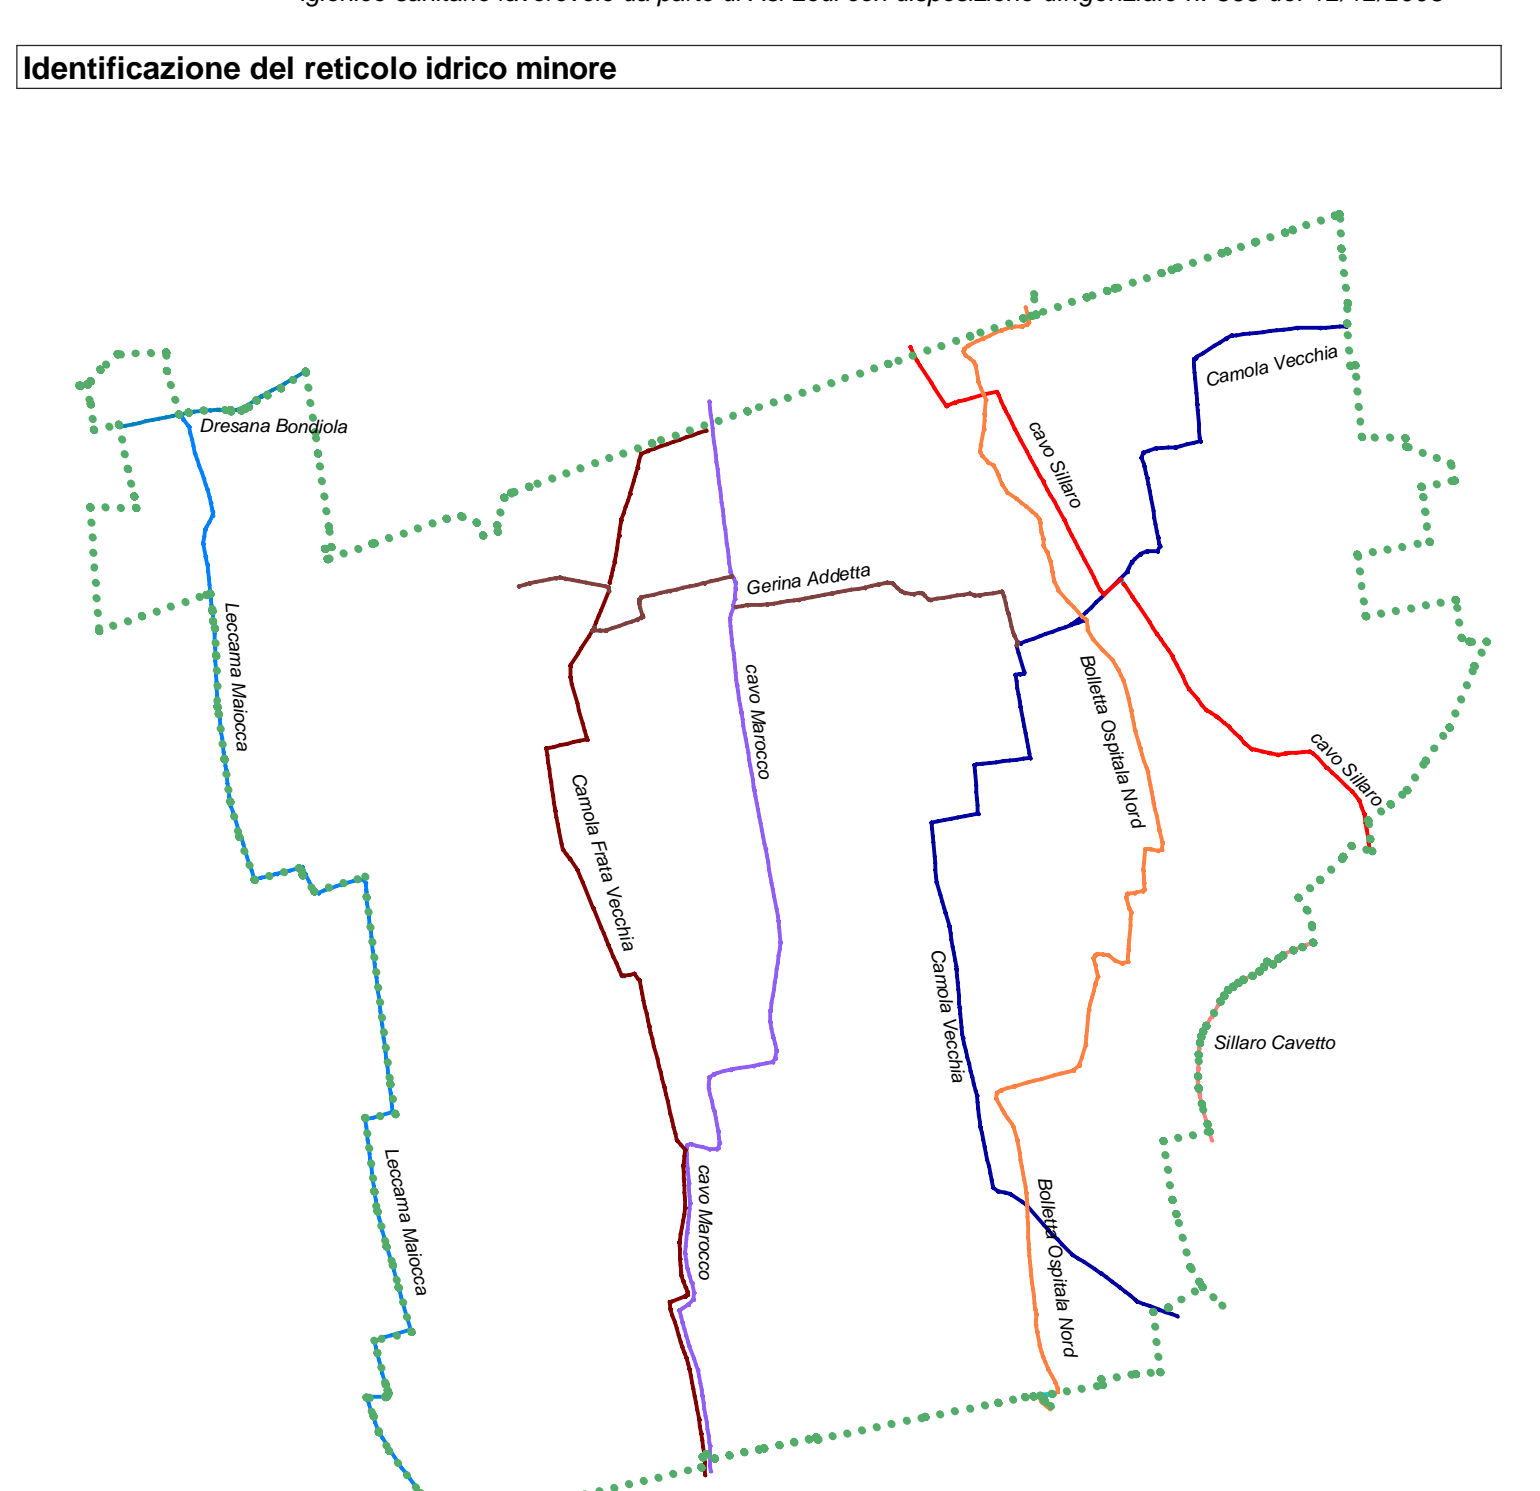

Mappe di vincolo e di limitazione da ostacoli relative al territorio che include il sedime di un aeroporto (Milano-Linate) in base al comma 1 dell'art. 707 del Codice della Navigazione (revisione della parte aeronautica effettuata con decreto legislativo n. 151 del 15.03.06)

ENAC - Ente Nazionale per l'Aviazione Civile - AEROPORTO DI MILANO LINATE

L'INTERO TERRITORIO COMUNALE è soggetto a limitazione per quanto riguarda la realizzazione di discariche o altre attività o costruzioni che possano attrarre avifauna

Fonte: art. PC01A-b Pianimetra catastale con area di influenza. Pericoli per la navigazione aerea. Mappe di vincolo limitazioni relative agli ostacoli ed ai pericoli per la navigazione aerea (regolamento per la costruzione e l'esercizio degli aeroporti cap.4 paragrafo 12.1)

L'INTERO TERRITORIO COMUNALE è soggetto ad una valutazione specifica di ENAC per la costruzione e/o l'installazione di impianti eolici

Fonte: art. PC01A-b Pianimetra catastale con area di influenza. Pericoli per la navigazione aerea. Mappe di vincolo limitazioni relative agli ostacoli ed ai pericoli per la navigazione aerea (regolamento per la costruzione e l'esercizio degli aeroporti cap.4 paragrafo 12.1)

Comune di Casalmiocco
Provincia di Lodi
Regione Lombardia

PIANO DI GOVERNO DEL TERRITORIO
(legge regionale 11 marzo 2005, n. 12)

Elaborato n. **DP/a.07**

Titolo **Carta dei vincoli**

ELABORATO MODIFICATO IN SEGUITO ALL'ACCOGLIMENTO DI OSSERVAZIONI E PARERI

Scala: 1:5000
Data: 02 settembre 2011 16 luglio 2012
Aggiornamenti: 20 febbraio 2013
Adozione: 26 luglio 2012
Approvazione: _____
Publicazione sul B.U.R.L.: _____

Il Sindaco: Pietro Segalini
L'Assessore: Basilio Bianchi

I progettisti: _____

Collaboratori: arch. Alessandro Galli - arch. Alessandro Santomenna

STUDIO DI ARCHITETTURA E DI PIANIFICAZIONE TERRITORIALE - STUDIO TECNICO ASSOCIATO
di dott. arch. urb. Francesco Riboldi - dott. arch. Fausto Rosta - dott. arch. Alberto Carabelli
Via Zana 12 - 21049 - TRIVIGLIO (VA)
P. Iva e Cod. Fisc. 01956080129
E-Mail: info@stapassoc.it
Tel.: 0331.843021 / 0331.812313 - Fax 0331.810561

DOCUMENTO DI PIANO