

Legenda

- Confine comunale
- A- SERVIZI CIVILI: PUBBLICI e di INTERESSE PUBBLICO**
- Parcheeggi e spazi di sosta
- Parcheeggi pubblici a servizio degli insediamenti residenziali e/o funzioni compatibili
- Parcheeggi pubblici a servizio degli insediamenti produttivi
- Verde pubblico
- Parchi e giardini pubblici comunali
- Aiuole di completamento
- Servizi scolastici
- Servizi per lo sport, il gioco e le attività ricreative
- Servizi culturali
- Servizi sanitari
- Servizi amministrativi
- B- SERVIZI RELIGIOSI**
- Servizi religiosi
- C- SERVIZI PER LA MOBILITA'**
- Autolinee "Line spa": Villavesco-Milano M3
- Autolinee "Line spa": Lodi-Tavazzano-Vizzolo
- Autolinee "Line spa": Codogno-Ospedaletto-Lodi-Vizzolo-Casalpusterlengo-Piacenza
- Autolinee "Milano sud-est trasporti": Paullo-Tribiano-Vizzolo-Melegnano-Cerro al Lambro
- Piste ciclo-pedonali
- D- INFRASTRUTTURE ed IMPIANTI TECNOLOGICI**
- Attrezzature per impianti tecnologici
- E- SERVIZI PRIVATI DI INTERESSE GENERALE**

ATTIVITA' DI SOMMINISTRAZIONE ALIMENTI E BEVANDE

n.	nominativo	ubicazione	es. tipo
1	Bar Roma snc di Gifupali T.	Piazza Roma 13	Bar-Caffè-Tabaccheria
2	Bar Gelateria	Via Manzoni	Bar-Caffè-Gelateria
3	Break Bar di Bruschi	Strada provinciale Sordico-Bettola	Bar
4	Monna Lisa & C. sas	Via Dante Alighieri 24	Bar-Ristorante

ATTIVITA' DI COMMERCIO AL DETTAGLIO

In sede fissa di beni alimentari

n.	nominativo	ubicazione	es. tipo
5	Market Corallo snc	Via Dante Alighieri 29	Drogheria-Salumeria-Pizzicheria
6	Pane & Co di Boccalari M.	Via Manzoni/Via Verga	Panetteria
7	Macelleria Malocchi	Via Dante Alighieri	Macelleria-Salumeria

In sede fissa di non beni alimentari

n.	nominativo	ubicazione	es. tipo
8	Cartoleria Spaiardi	Via Dante Alighieri	Cartoleria-Cancelleria-Libreria
9	Il Giardino delle Tentazioni	Via delle Cascine 2	Florista
10	Lavanderia "Il Casale"	Via Dante Alighieri 47/A	Lavanderia
11	Non solo gomme	Via Colombera 23	Vendita pneumatici

ALTRE ATTIVITA' DI SERVIZIO AL PUBBLICO


n.	nominativo	ubicazione	es. tipo
12	Lui e lei acconciature	Via Pertini 22/B	Parrucchiere
13	Boerci Roberto	Strada provinciale Sordico-Bettola	Centro Fisioterapico
14	Dispensario Farmaceutico	Piazza Roma 15	Farmacia

ATTIVITA' DIREZIONALI "COMMERCIALI"

n.	nominativo	ubicazione	es. tipo
15	Intesa San Paolo	Via Manzoni 4/E	Banca
16	Poste Italiane spa	Via Manzoni	Posta
17	Arcovaleno immobili srl	Strada provinciale Sordico-Bettola	Agenzia vendite immobili
18	Studio Tecnico Boccalari	Via Leopardi	Studio tecnico ingegneria
19	Studio Tecnico Farina	Via Dante Alighieri	Studio tecnico geometra
20	Studio Tecnico Limonta	Via Mattei 1	Studio tecnico geometra

ALTRE ATTIVITA'

n.	nominativo	ubicazione	es. tipo
21	SU.TO sas	Strada provinciale Sordico-Bettola	Vendita Carburanti (IP)
22	Studio Veterinario	Via Dante Alighieri	Veterinario

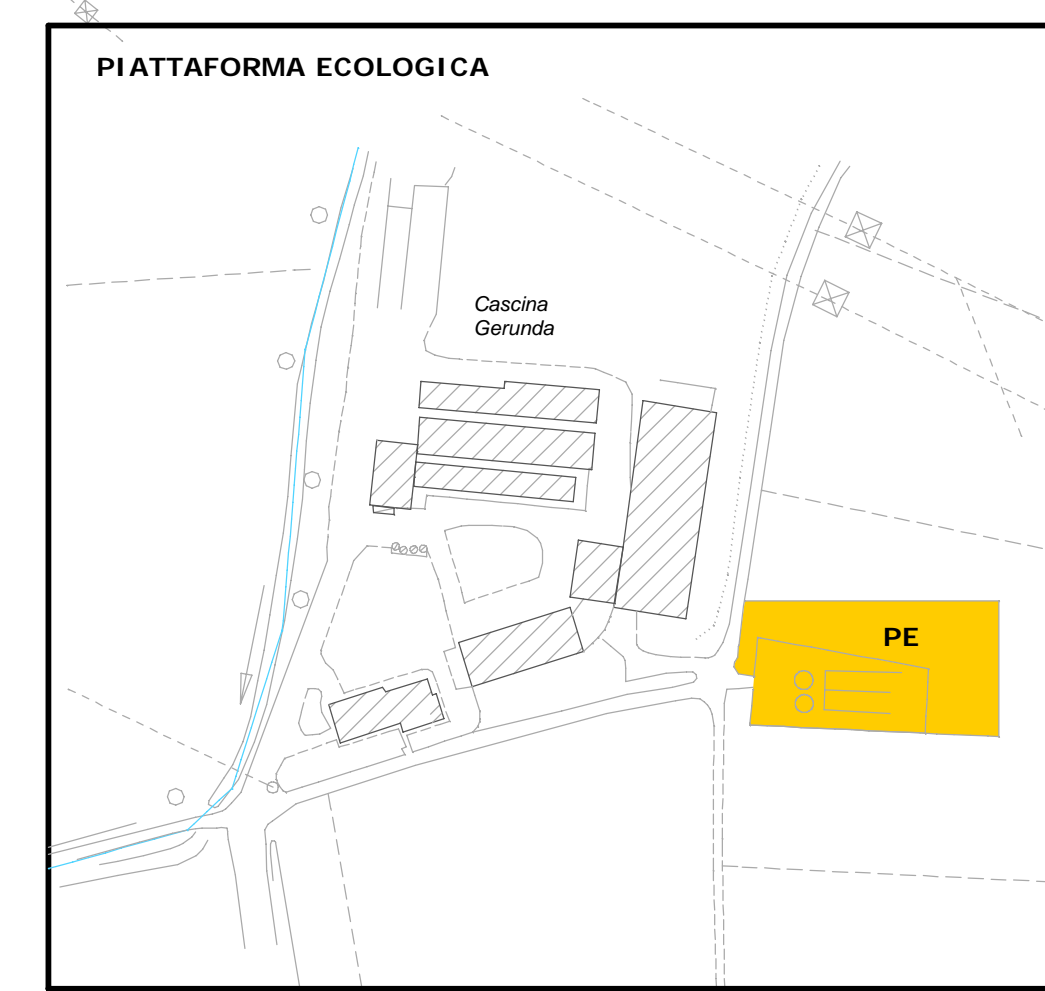

Comune di Casalmaiocco
Provincia di Lodi
Regione Lombardia



PIANO DI GOVERNO DEL TERRITORIO
(legge regionale 11 marzo 2005, n. 12)

Elaborato n. **PS/a.01.1**
Titolo **I servizi esistenti nel territorio comunale: capoluogo**

ELABORATO MODIFICATO IN SEGUITO ALL'ACCOGLIMENTO DI OSSERVAZIONI E PARERI

Scala: 1:2000
Data: 02 settembre 2011
Aggiornamenti: 20 febbraio 2013
Adozione: 26 luglio 2012
Approvazione: _____
Publicatione sul B.U.R.L.: _____
Il Sindaco: Pietro Segalini
L'Assessore: Basilio Bianchi
I progettisti: _____

Collaboratori: arch. Alessandro Galli - arch. Alessandro Santomenna
STUDIO DI ARCHITETTURA E DI PIANIFICAZIONE TERRITORIALE - STUDIO TECNICO ASSOCIATO
di dot. arch. urb. Francesco Riboldi - dot. arch. Fausto Rosso - dot. arch. Alberto Carabelli
Via Zaira, 12 - 21048 - TRADATE (VA)
P. IVA n. Cod. Fisc. 01966600129
Tel. 0331.843021 / 0331.812313 - Fax: 0331.810551 - E-Mail: info@stapassociati.it

PIANO DEI SERVIZI