



PIANO DI GOVERNO DEL TERRITORIO

(legge regionale 11 marzo 2005, n. 12)

Elaborato n.

PR/a.06

Titolo

**I complessi rurali:
l'uso prevalente degli edifici,
lo stato manutentivo degli edifici,
le trasformazioni subite dagli edifici,
l'interesse storico e paesaggistico degli edifici**

Scala:

1:2000

Data

04 novembre 2011

Aggiornamenti

.....

Adozione

.....

Pubblicazione

.....

Approvazione

.....

Pubblicazione sul B.U.R.L.

.....

Il Sindaco

Pietro Segalini

L'Assessore

Basilio Bianchi

I progettisti

.....

.....

.....

Collaboratore

arch. Alessandro Galli

STUDIO DI ARCHITETTURA E DI PIANIFICAZIONE TERRITORIALE - STUDIO TECNICO ASSOCIATO

di dott. arch. urb. Francesco Riboldi - dott. arch. Fausto Rosso - dott. arch. Alberto Carabelli

Via Zara, 12 - 21049 - TRADATE (VA)


P. Iva e Cod. Fisc. 01956080129

Tel.: 0331.843021 / 0331.812313 - Fax: 0331.810551

E-Mail: info@arpassociati.it

PIANO DELLE REGOLE

Localizzazione dei nuclei rurali

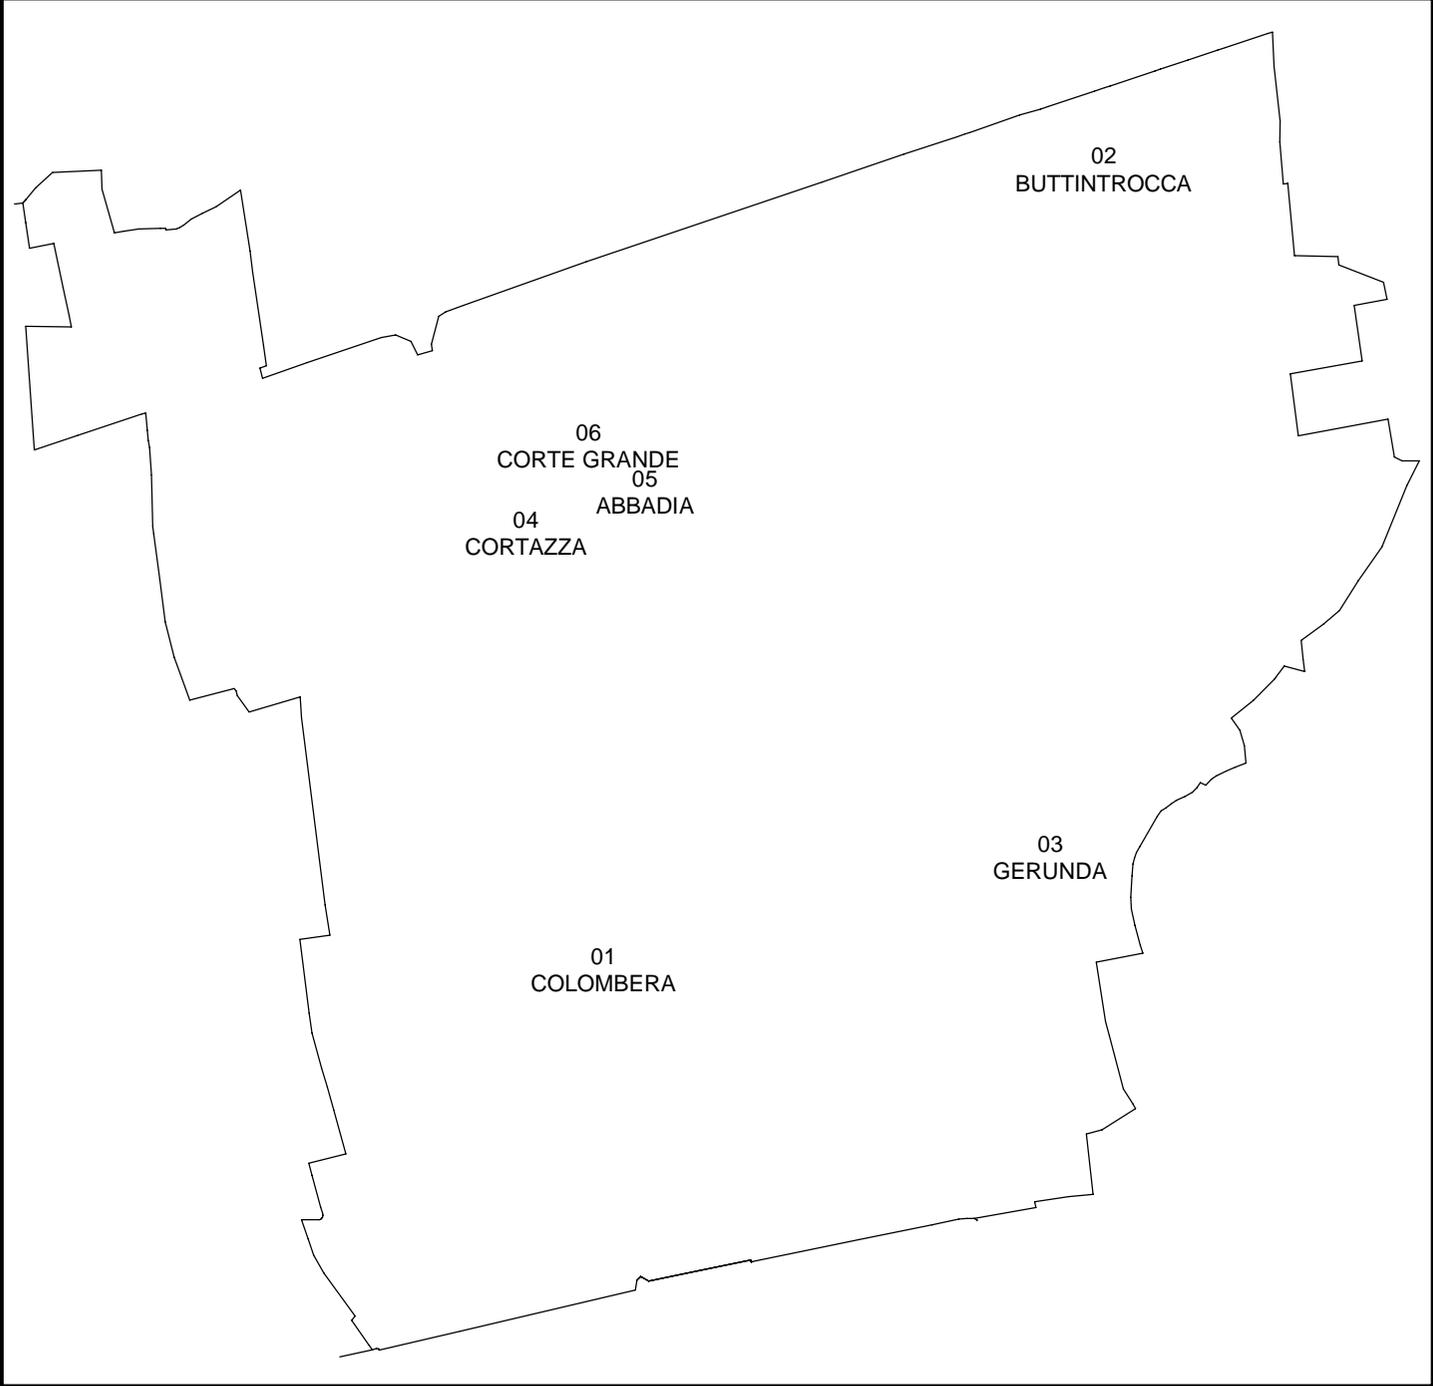

Legenda


-  Perimetro di proprietà
-  Verde privato
-  Punti di ripresa fotografici

		interesse storico e/o paesaggistico	stato manutentivo			uso prevalente	
			buono	mediocre	scadente	residenza	agricolo
	Edifici appartenenti all'impianto di metà 800 che hanno mantenuto l'aspetto originario	*	1	2	3	R	A
	Edifici appartenenti all'impianto originario della cascina, modificati da interventi che sono in contrasto con le caratteristiche proprie del contesto	*	1	2	3	R	A
	Edifici appartenenti all'impianto originario della cascina, modificati da interventi che non sono in contrasto con le caratteristiche proprie del contesto	*	1	2	3	R	A
	Edifici di recente costruzione	*	1	2	3	R	A
	Manufatti tecnici (silos, sale per la mungitura, etc)	*	1	2	3	-----	A
	Manufatti minori (tettoie, baracche, e simili)	*	1	2	3	R	A
	Elementi puntuali (nicchie a parete, affreschi, dipinti, targhe, etc)	*	1	2	3	-----	-----


Note bene:

Il SIRBeC (Sistema informativo dei Beni Culturali redatto da Regione Lombardia e dalla provincia di Lodi) cataologa come bene architettonico da tutelare "cascina Cologno" - codice identificativo LO240-00002

Oggi "cascina Cologno" é un complesso rurale diviso in tre nuclei distinti e tra loro contigui: cascina Corte Grande, cascina Abbadia e cascina Cortazza.

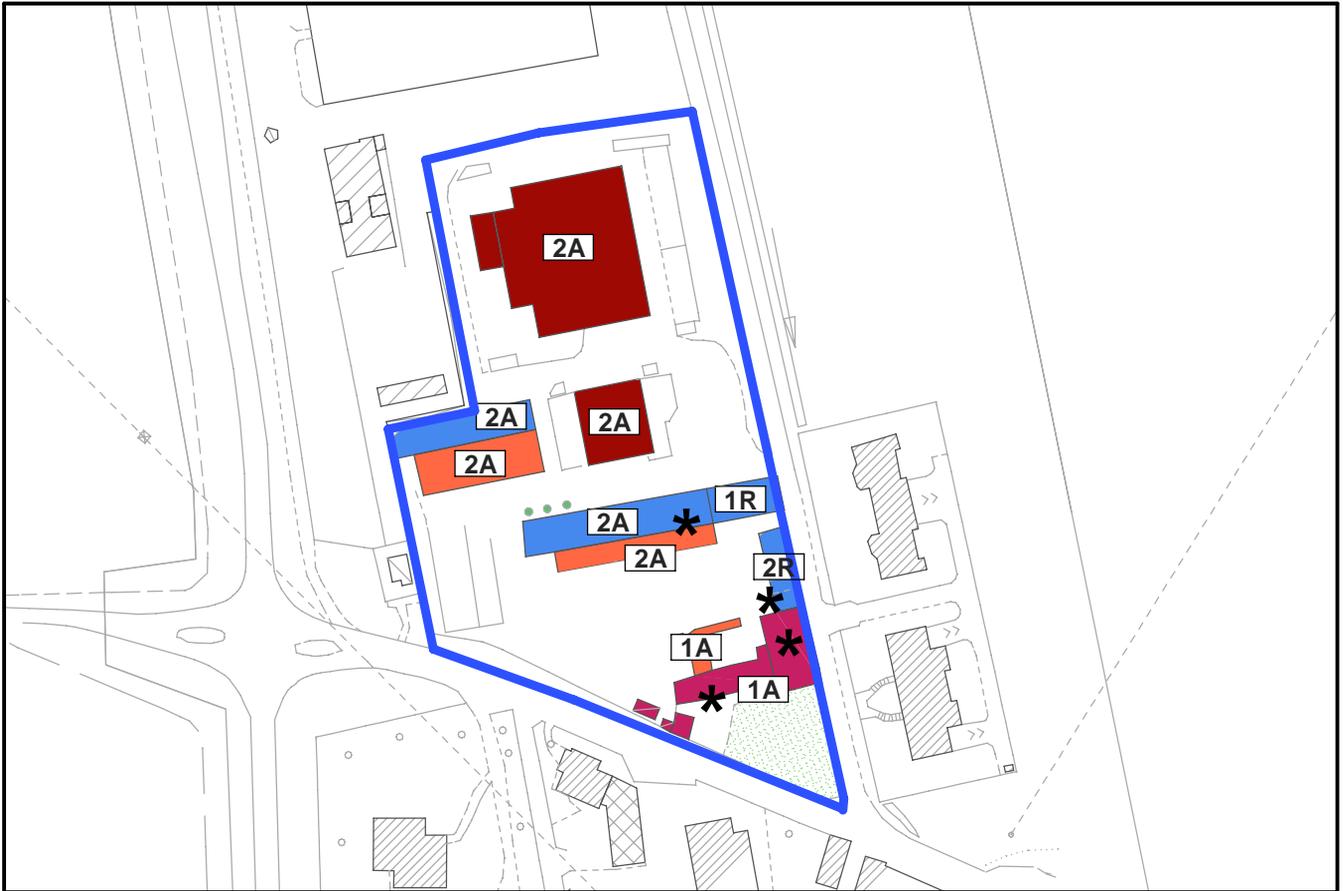


Punti di ripresa fotografici

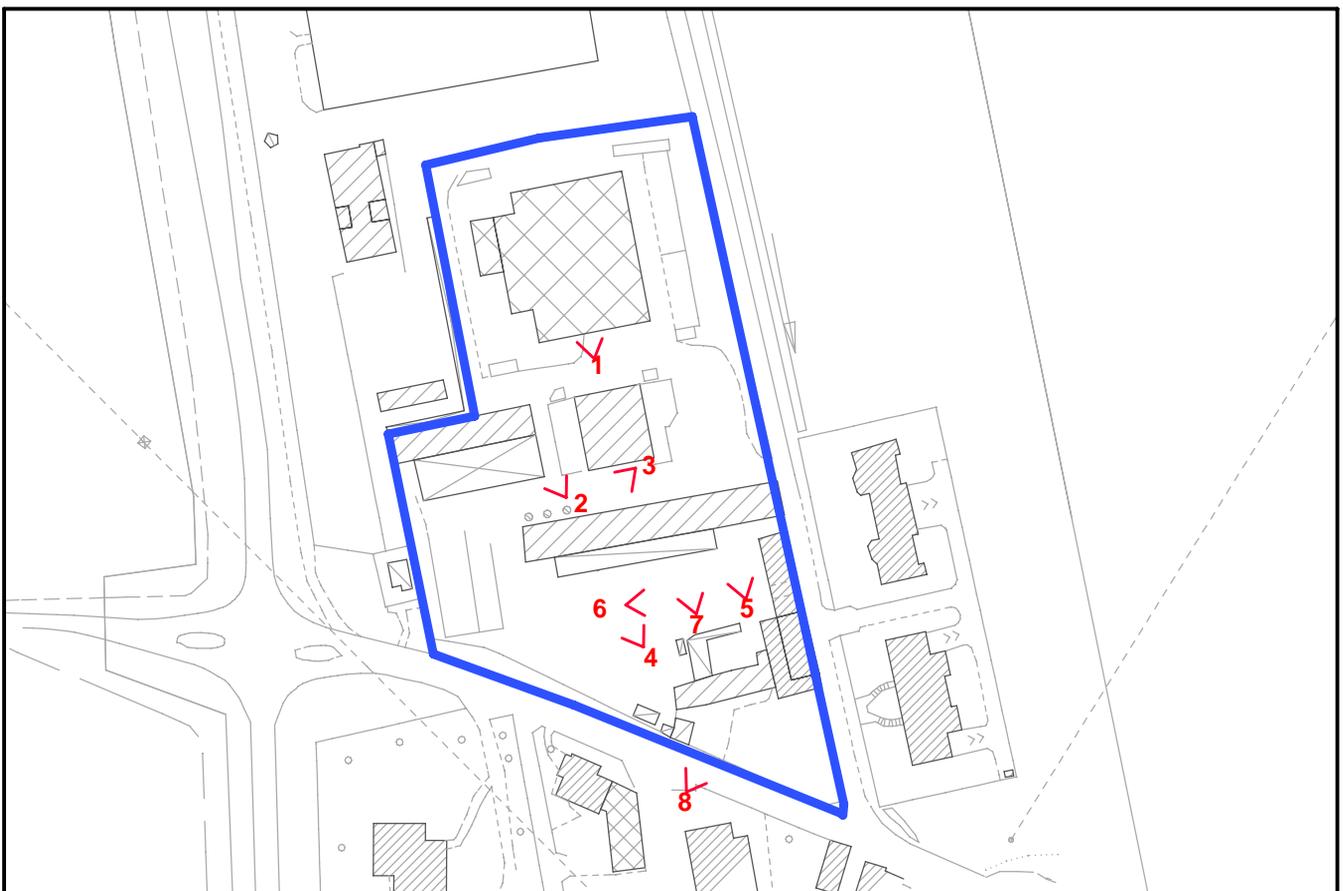



1

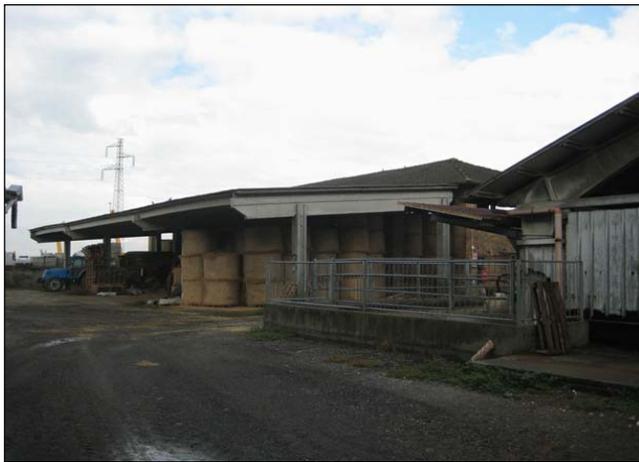

2



3



4



5




6




7



8

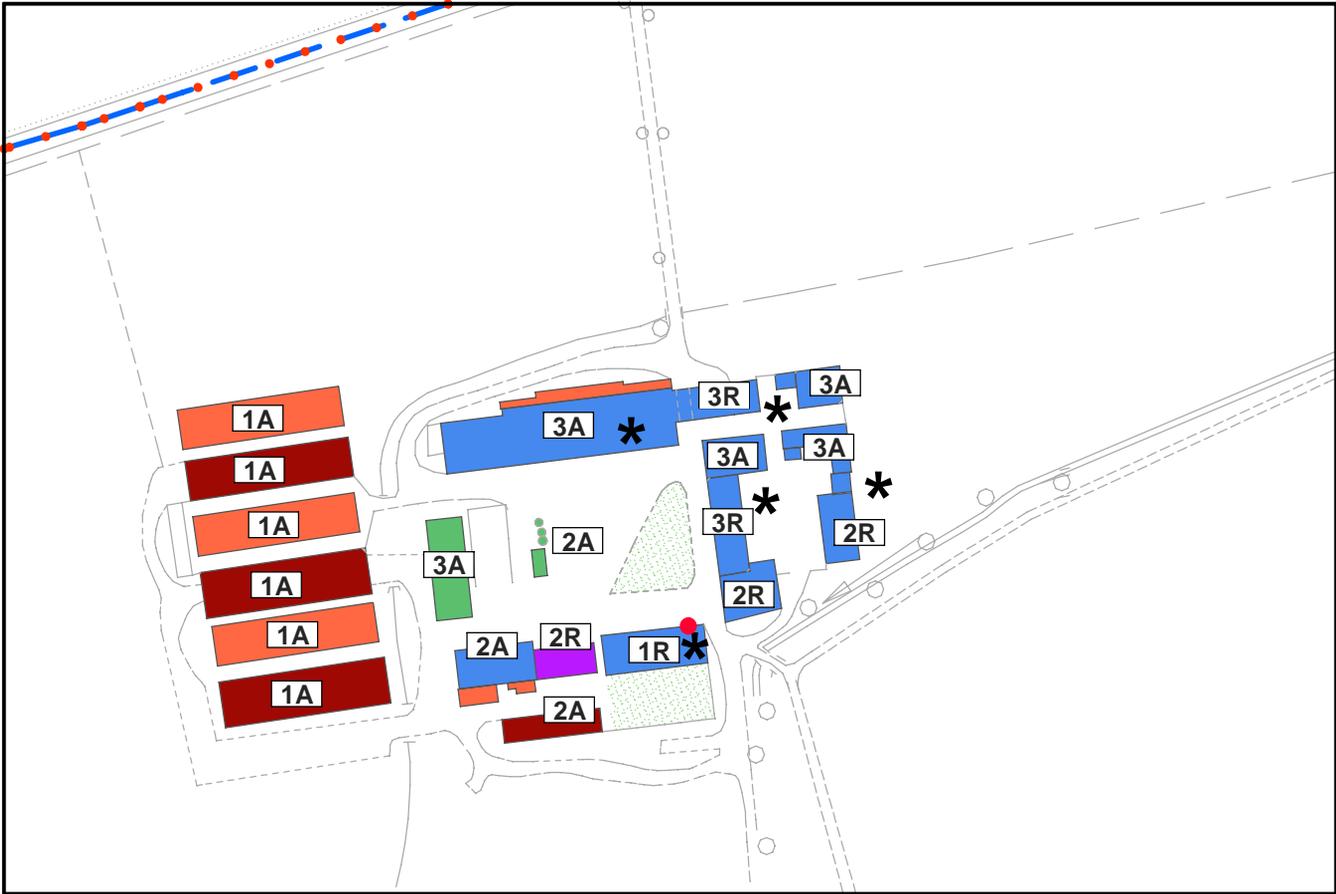

Punti di ripresa fotografici

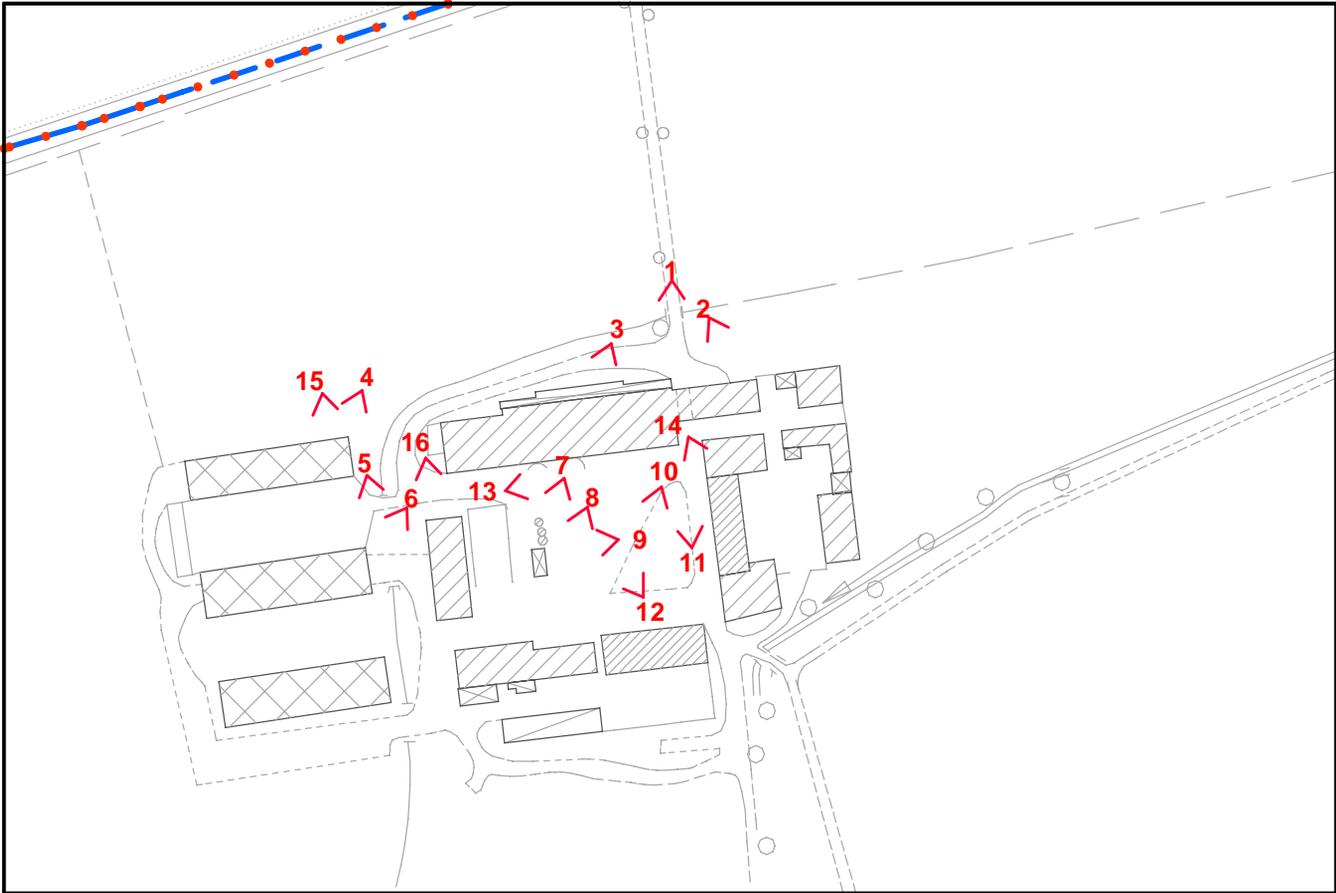



1



2



3



4



5



6



7



8



9



10



11



12



13




14




15



16

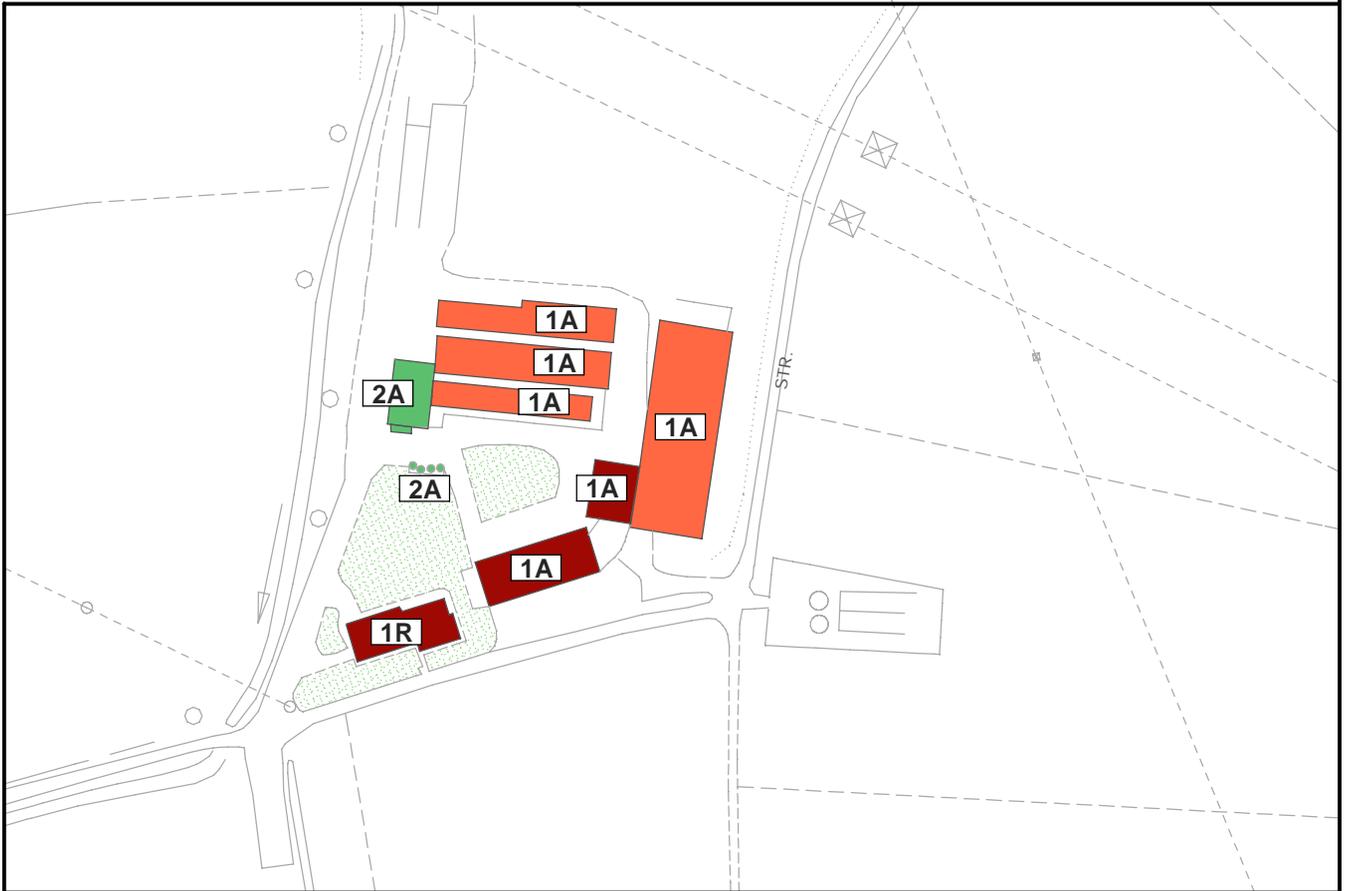

Punti di ripresa fotografici

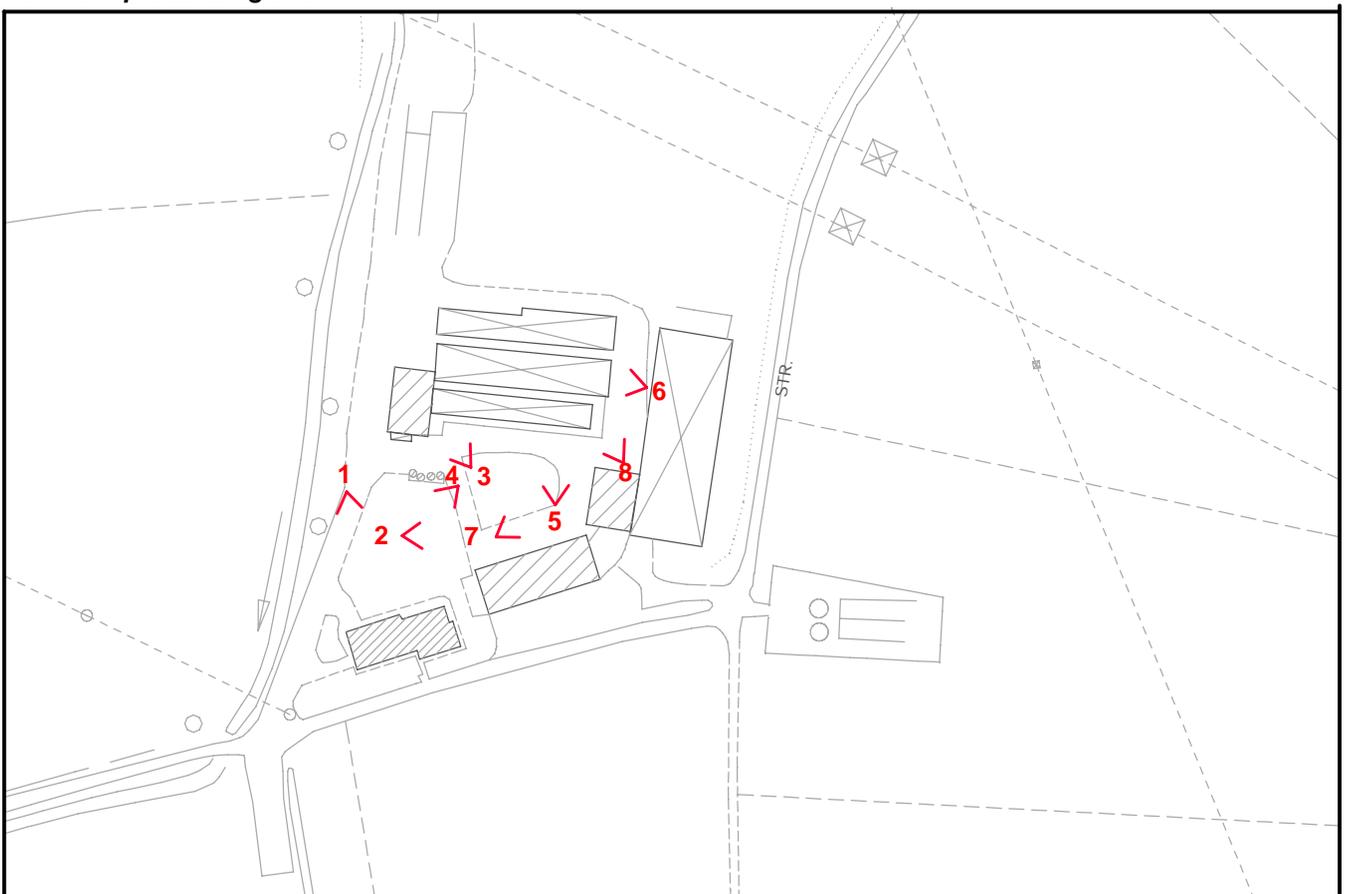



1



2



3



4



5




6



7



8

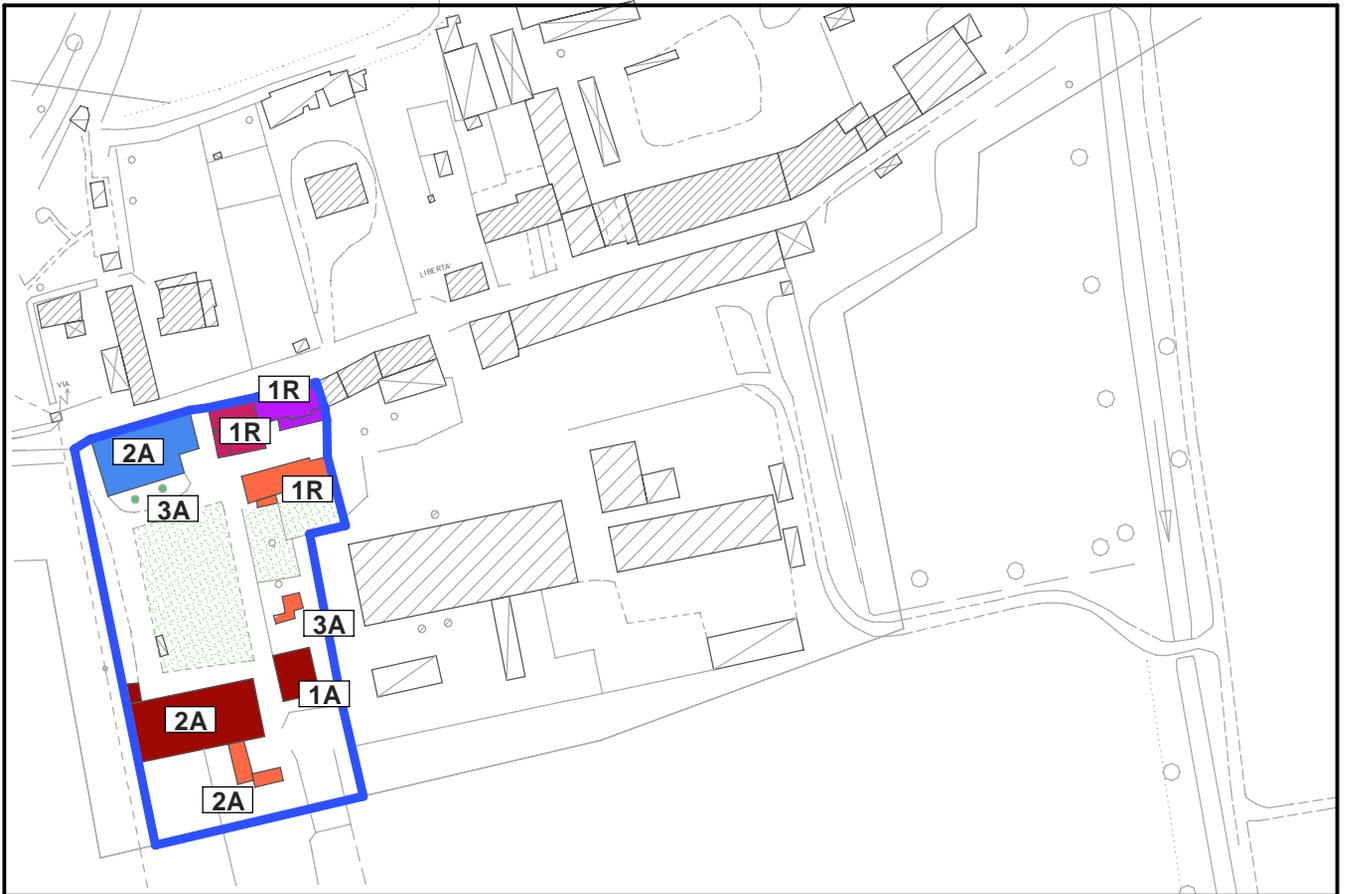

Punti di ripresa fotografici





1



2



3



4



5




6



7



8

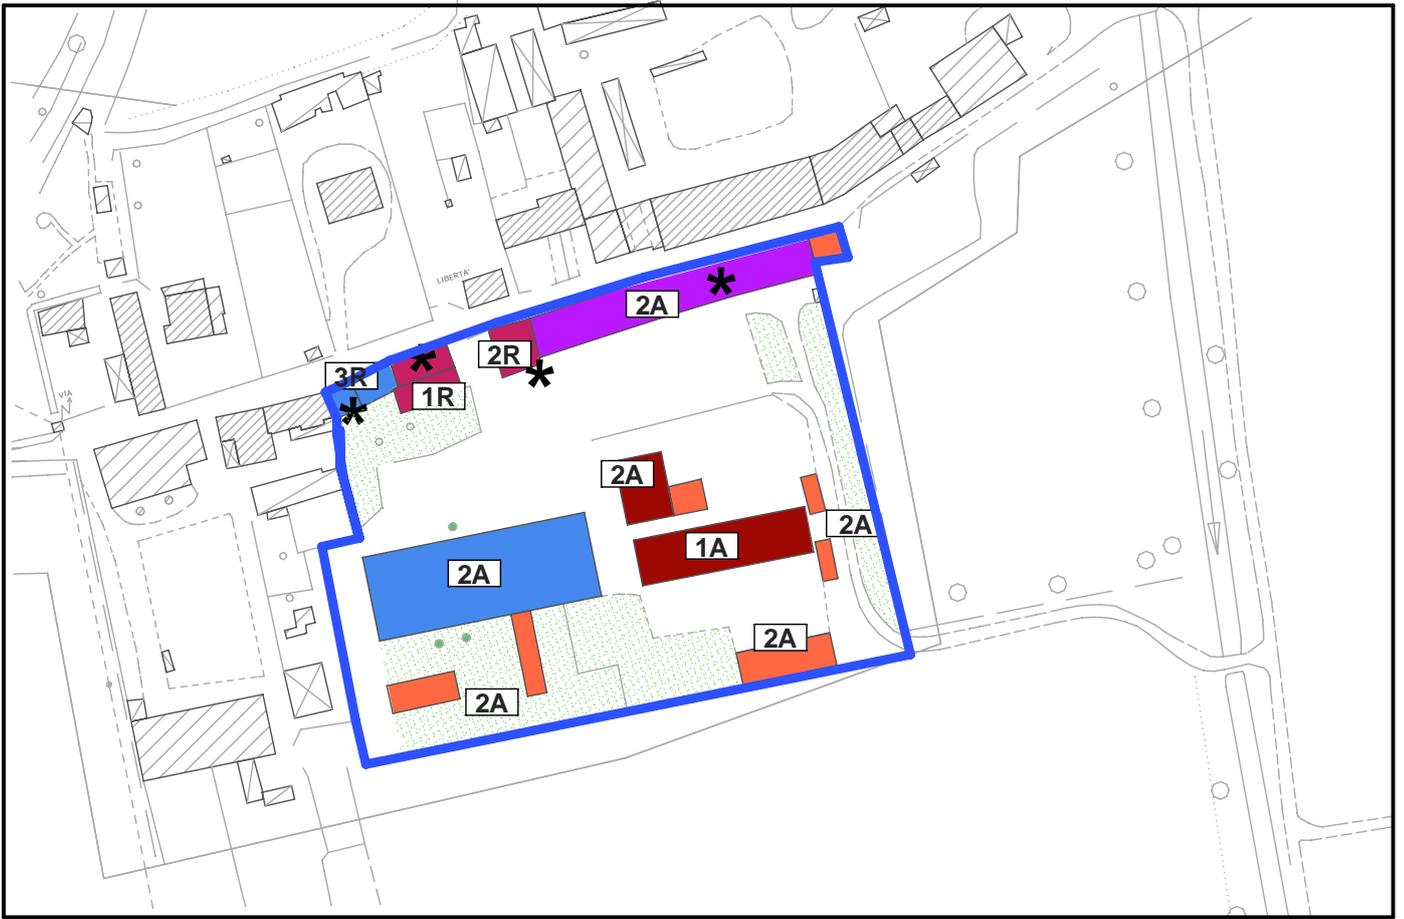

Punti di ripresa fotografici





1



2



3



4



5




6



7



8

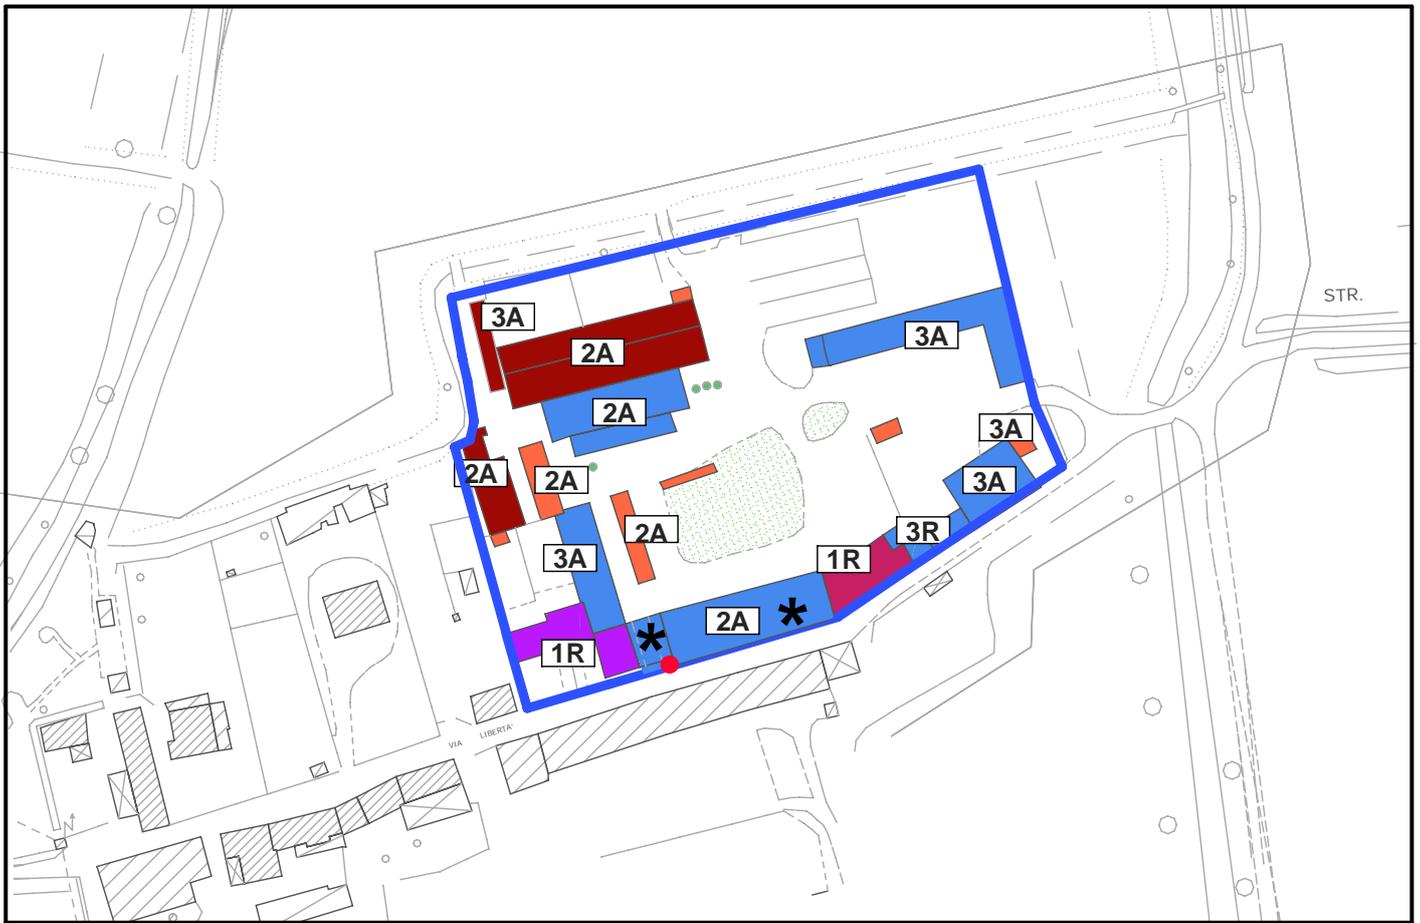

Punti di ripresa fotografici





1



2



3



4



5



6



7



8



9



10




11



12



13

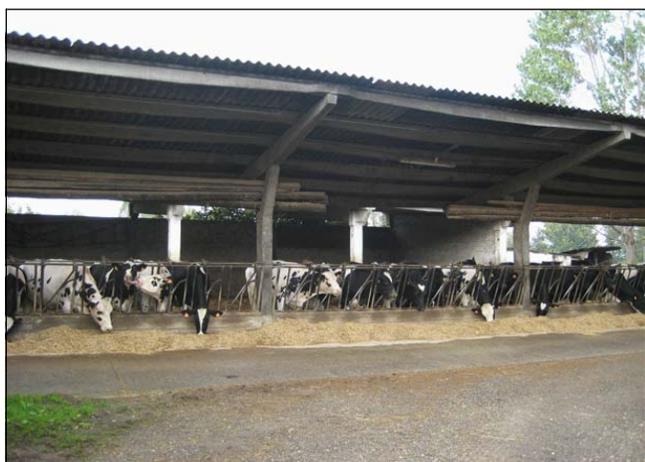

14



15



16