



Le diverse fasi di sviluppo del sistema urbano, le trasformazioni dei sistemi funzionali. Edificazioni nel 1888, 1959, 1971, 2009


Estratto cartografia IGM carta d'Italia prima levata 1888 - Foglio n. 45 PAULLO, quadrante II, orientamento s.e. Paulo (intero territorio comunale)

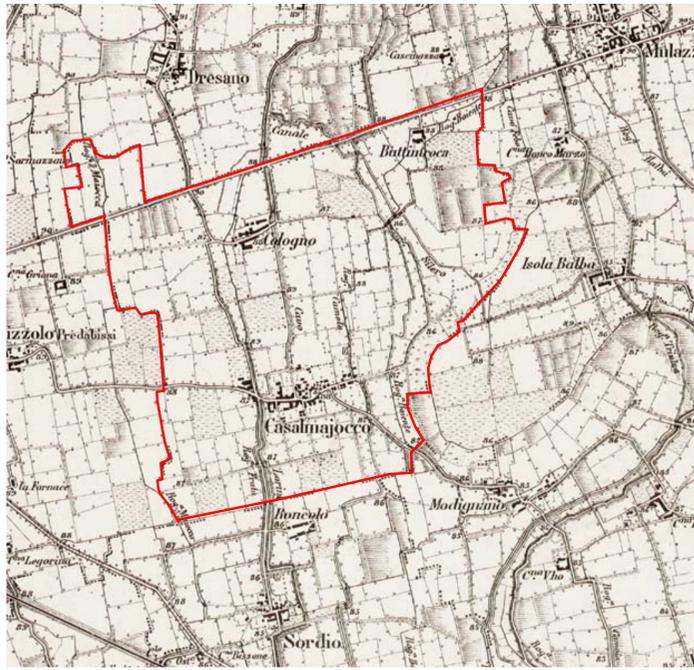


Estratto cartografia IGM carta d'Italia del 1959 - Foglio n. 45 PAULLO, quadrante II, orientamento s.e. Paulo (intero territorio comunale)

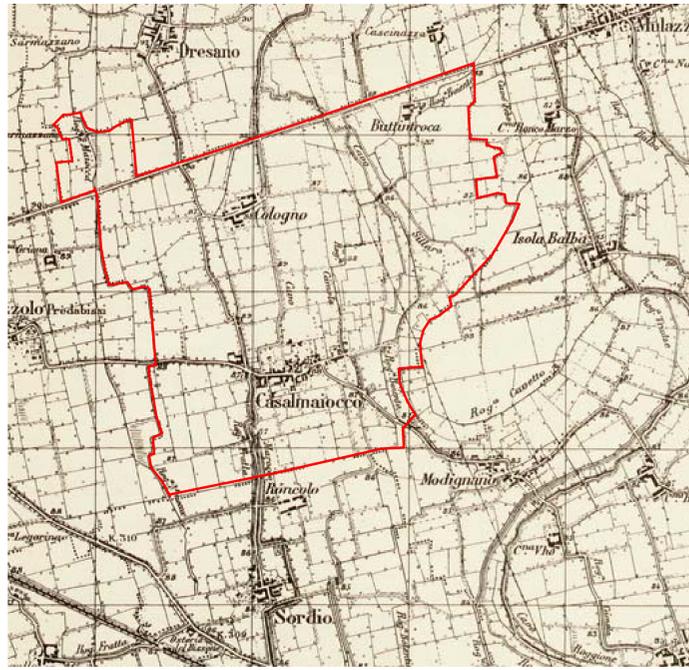

Estratto cartografia IGM carta d'Italia del 1971 - Foglio n. 45 PAULLO, quadrante II, orientamento s.e. Paulo (intero territorio comunale)

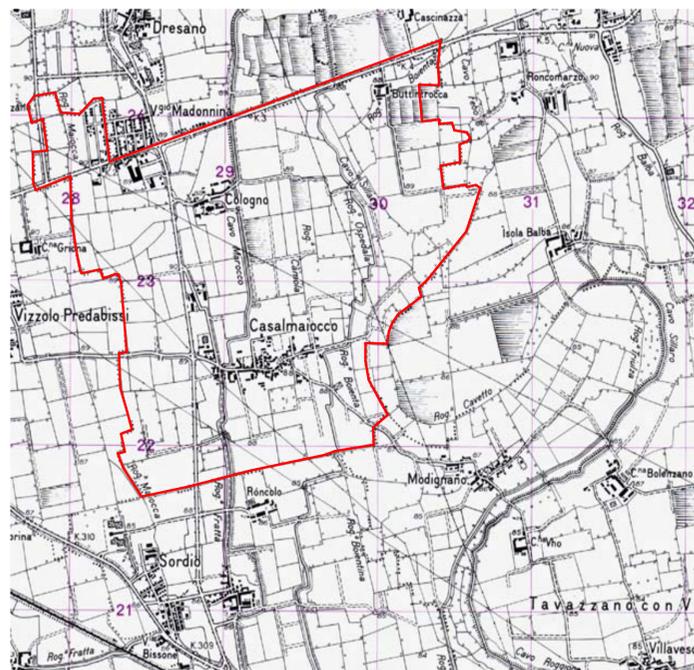


Cartografia aerofotogrammetrica aggiornamento 2009 - intero territorio comunale

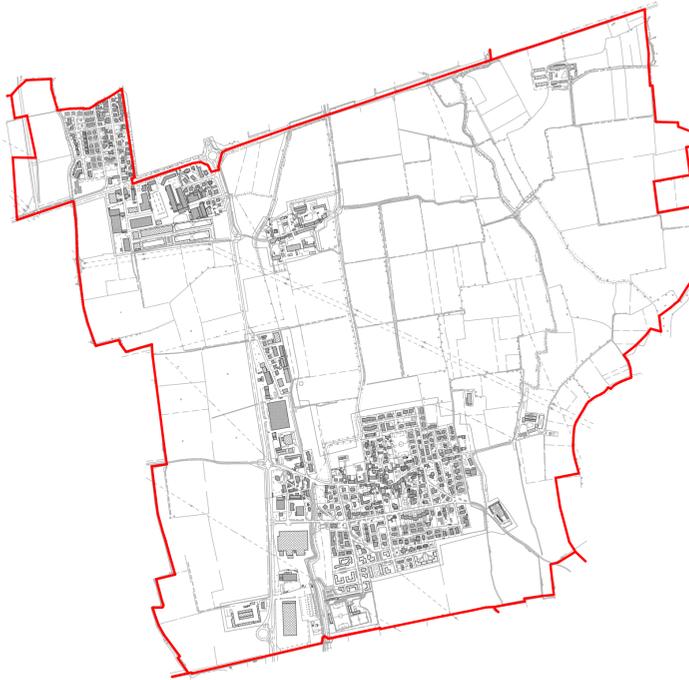

Legenda


- Confine comunale
- Edificazione nel 1888
- Edificazione nel 1959
- Edificazione nel 1971

Lo sviluppo viario nel 1888 (fonte: cartografia IGM prima levata)

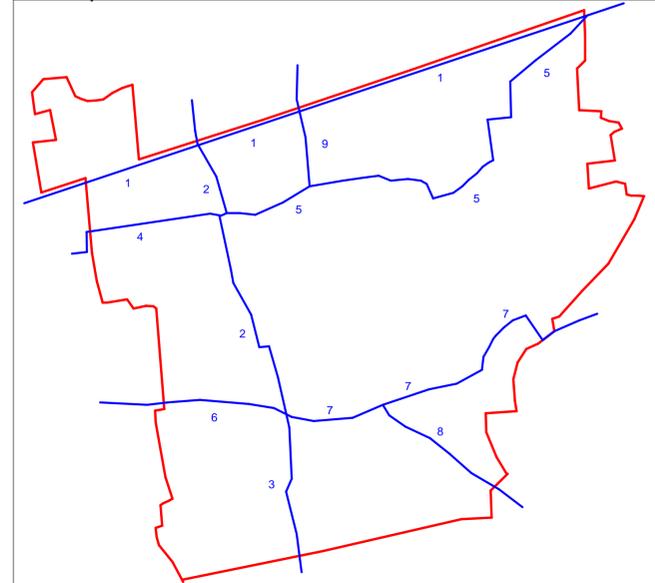


- Schema delle strade presenti a Casalmaiocco nel 1888**
- 1- strada detta "Pandina"
 - 2- strada che da Dresano conduceva a Cologno e poi a Casalmaiocco
 - 3- strada che da Casalmaiocco conduceva a Sordio e si collega con la SS n. 9 "Emilia"
 - 4- strada che da Cologno conduceva a Vizzolo Predabissi
 - 5- strada che da Cologno conduceva a Mulazzano
 - 6- strada che da Casalmaiocco conduceva a Vizzolo Predabissi
 - 7- strada che da Casalmaiocco conduceva a Isola Balba
 - 8- strada che da Casalmaiocco conduceva a Lodi passando per Modigliano
 - 9- strada che da Cologno conduceva a Dresano

Le diverse fasi di sviluppo del sistema urbano - Casalmaiocco centro

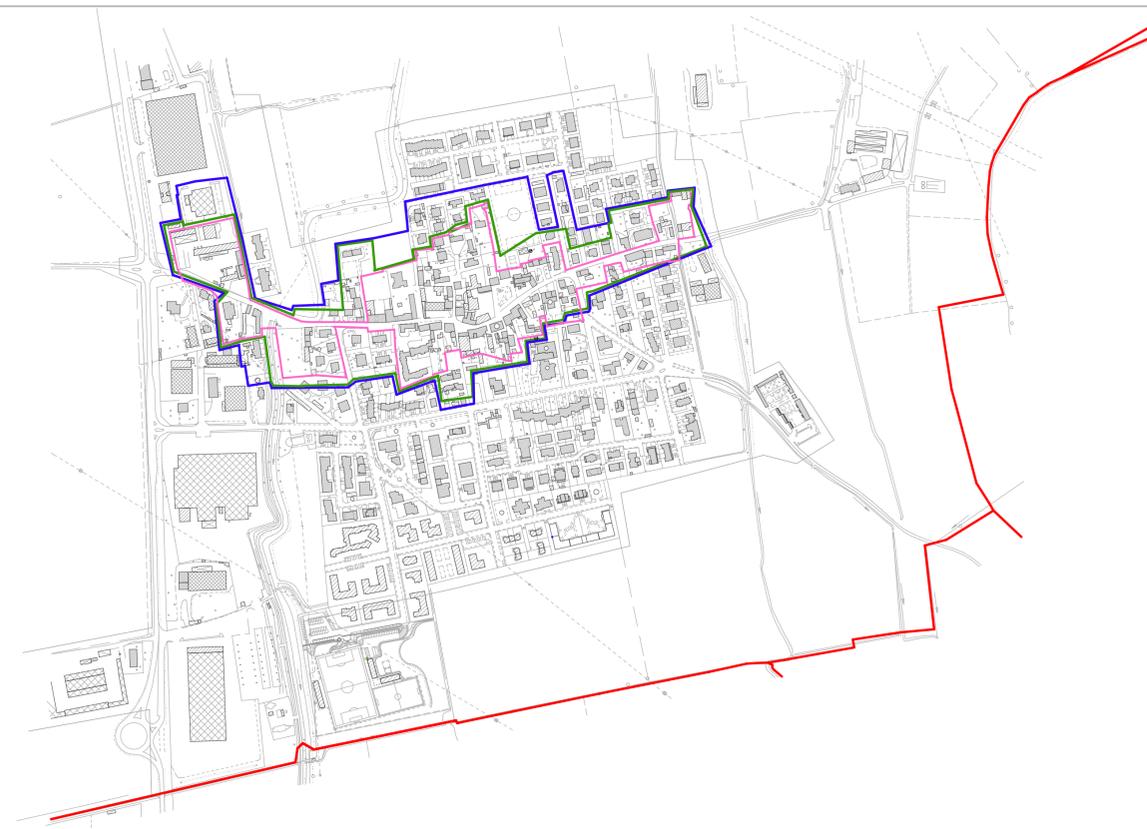

Le diverse fasi di sviluppo del sistema urbano - fraz. Cologno

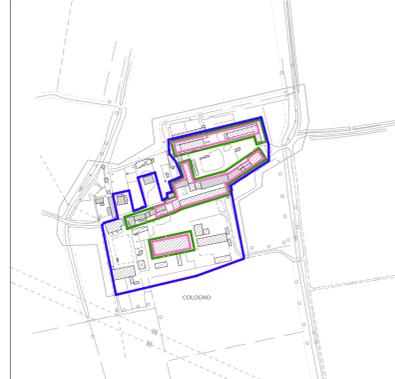

Le diverse fasi di sviluppo del sistema urbano - Buttintrocca



Comune di Casalmaiocco
Provincia di Lodi
Regione Lombardia



PIANO DI GOVERNO DEL TERRITORIO
(legge regionale 11 marzo 2005, n. 12)

Elaborato n. **DP/a.08**

Titolo **Le diverse fasi di sviluppo degli agglomerati urbani**

Scala: 1:5000
Data: 02 settembre 2011
Aggiornamenti: _____
Adozione: _____
Pubblicazione: _____
Approvazione: _____
Pubblicazione sul B.U.R.L.: _____

Il Sindaco: Pietro Segalini
L'Assessore: Basilio Bianchi

I progettisti: _____

Collaboratore: arch. Alessandro Galli

STUDIO DI ARCHITETTURA E DI PIANIFICAZIONE TERRITORIALE - STUDIO TECNICO ASSOCIATO
di dott. arch. urb. Francesco Riboldi - dott. arch. Fausto Rosso - dott. arch. Alberto Carabelli
Via Zara, 12 - 21049 - TRADATE (VA)
P. Iva e Cod. Fisc. 01856600129
Tel.: 0331.843021 / 0331.812313 - Fax: 0331.810551 - E-Mail: info@starpassociati.it

DOCUMENTO DI PIANO