



Territorio comunale mq. 4.740.000

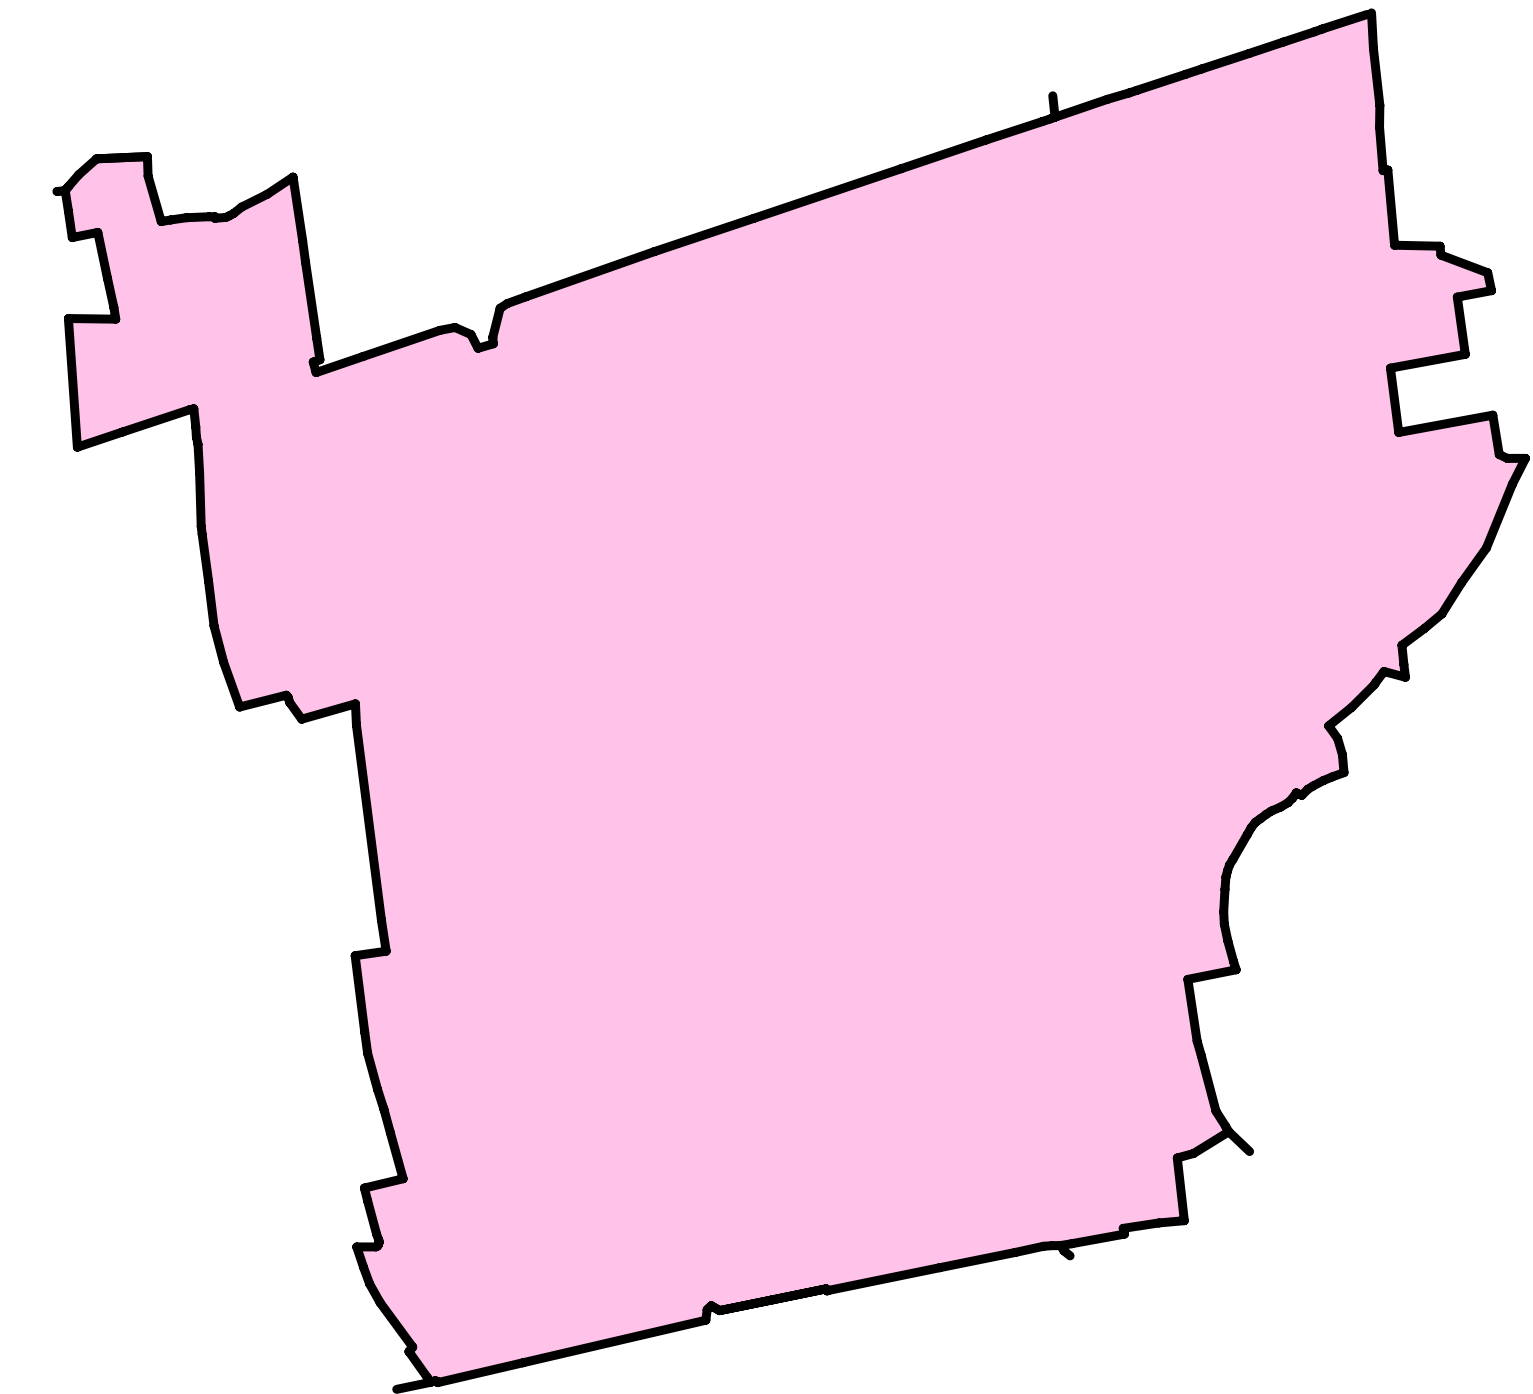


scala 1.15.000

Territorio urbanizzato mq. 1.003.080

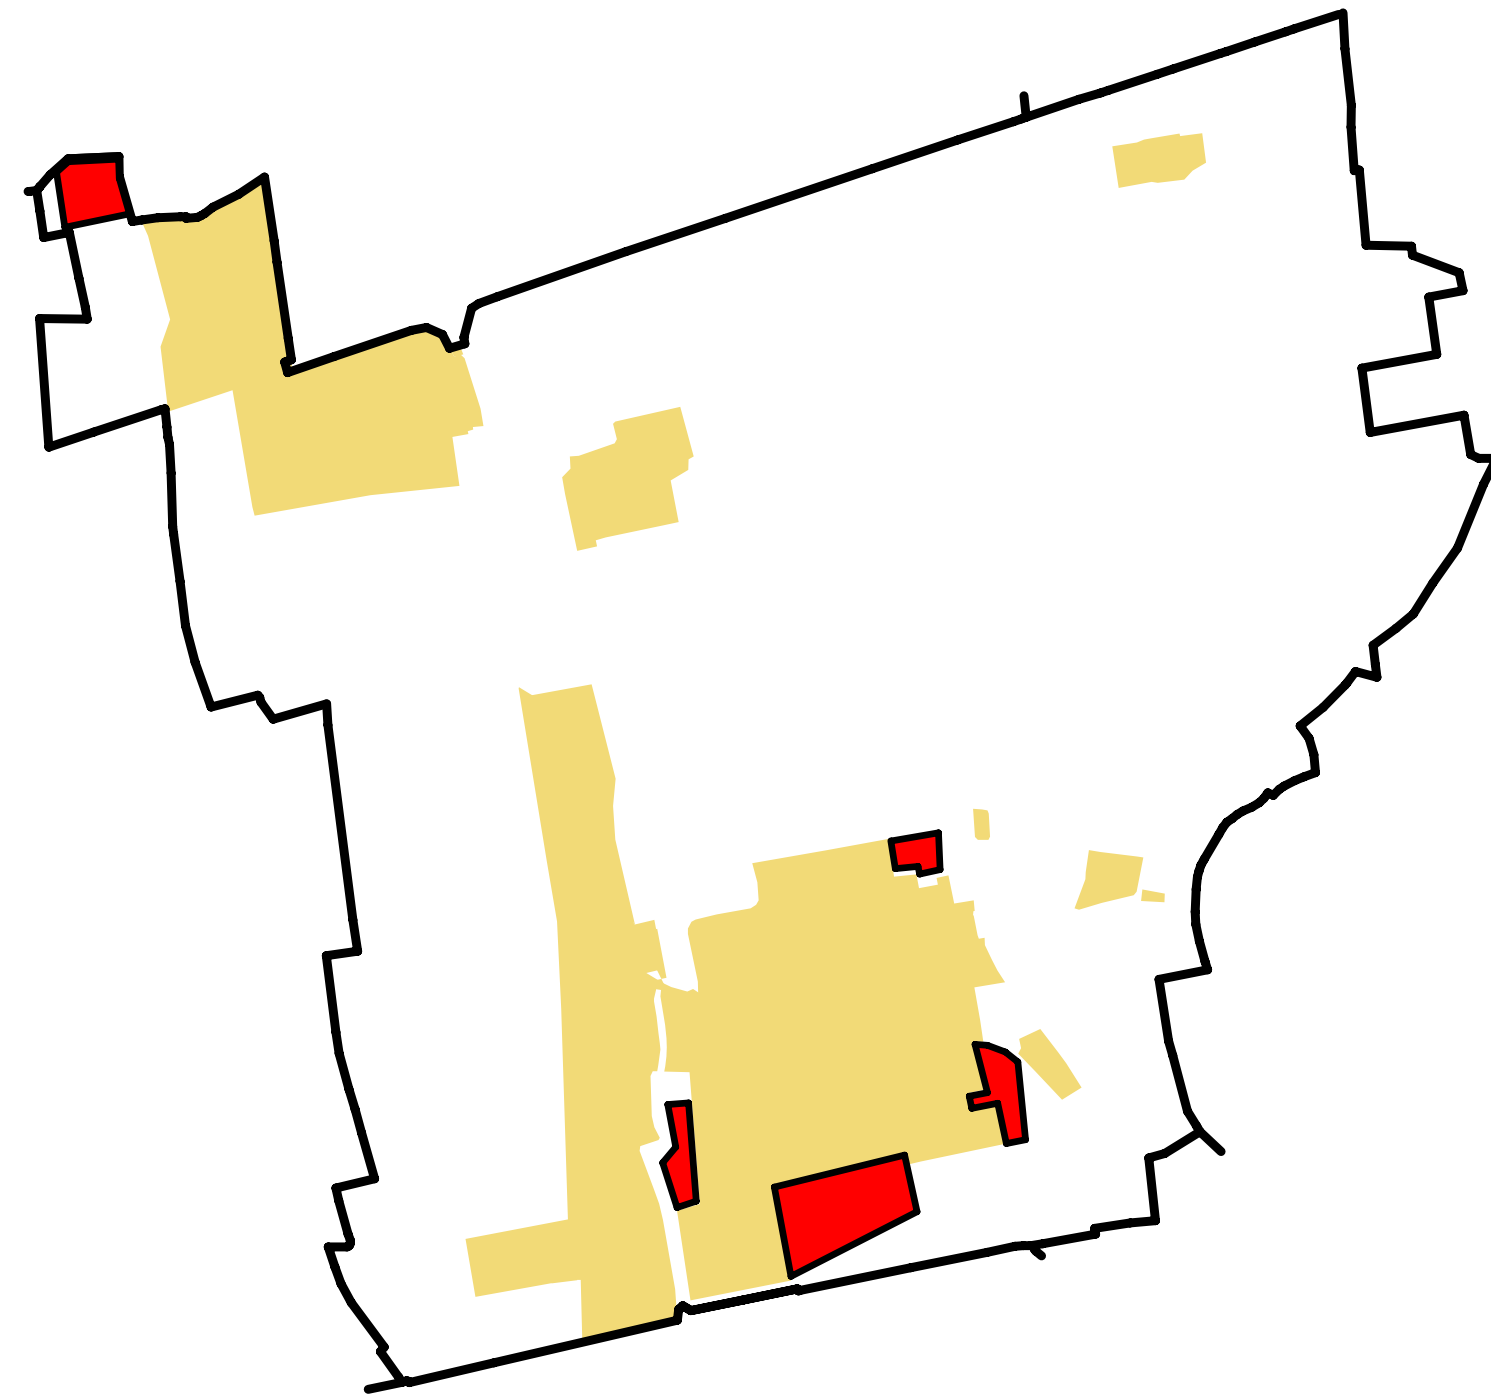


scala 1.15.000

Territorio non urbanizzato mq. 3.678.342

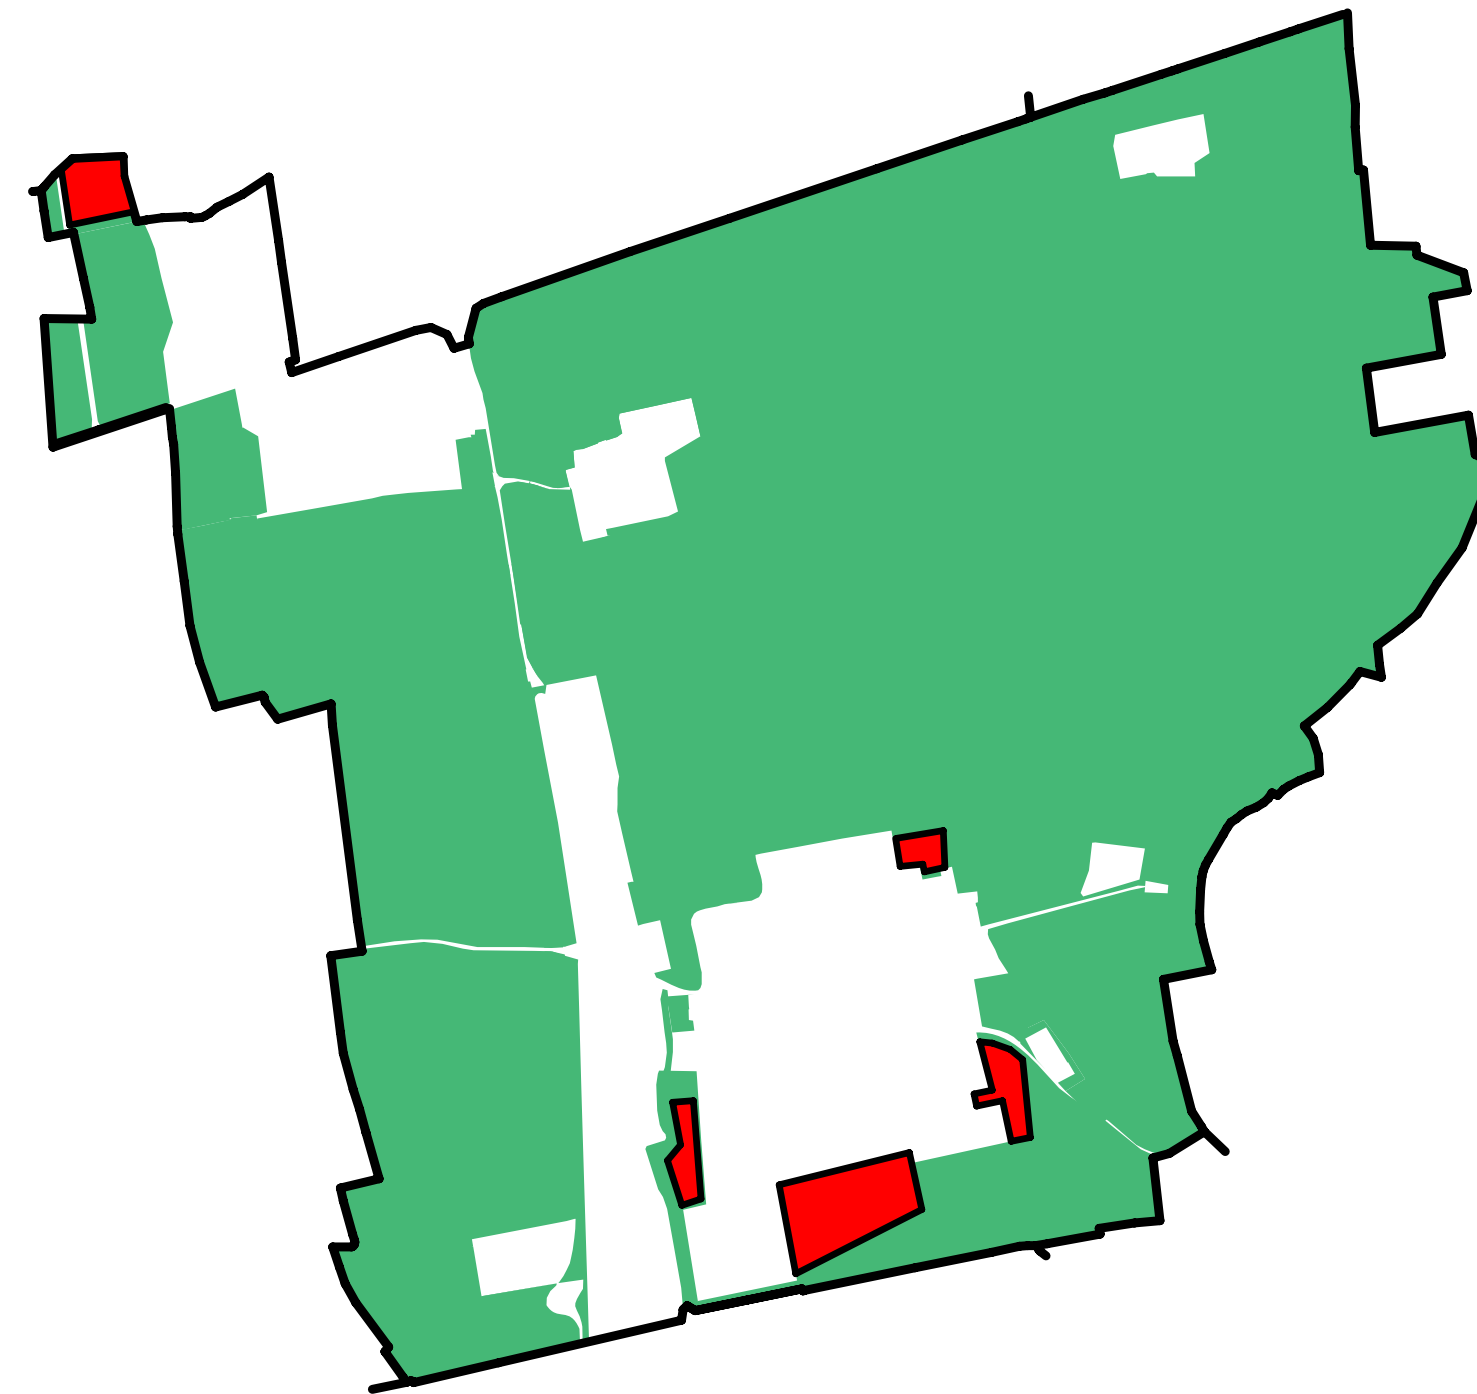


scala 1.15.000

Principali infrastrutture mq. 58.578

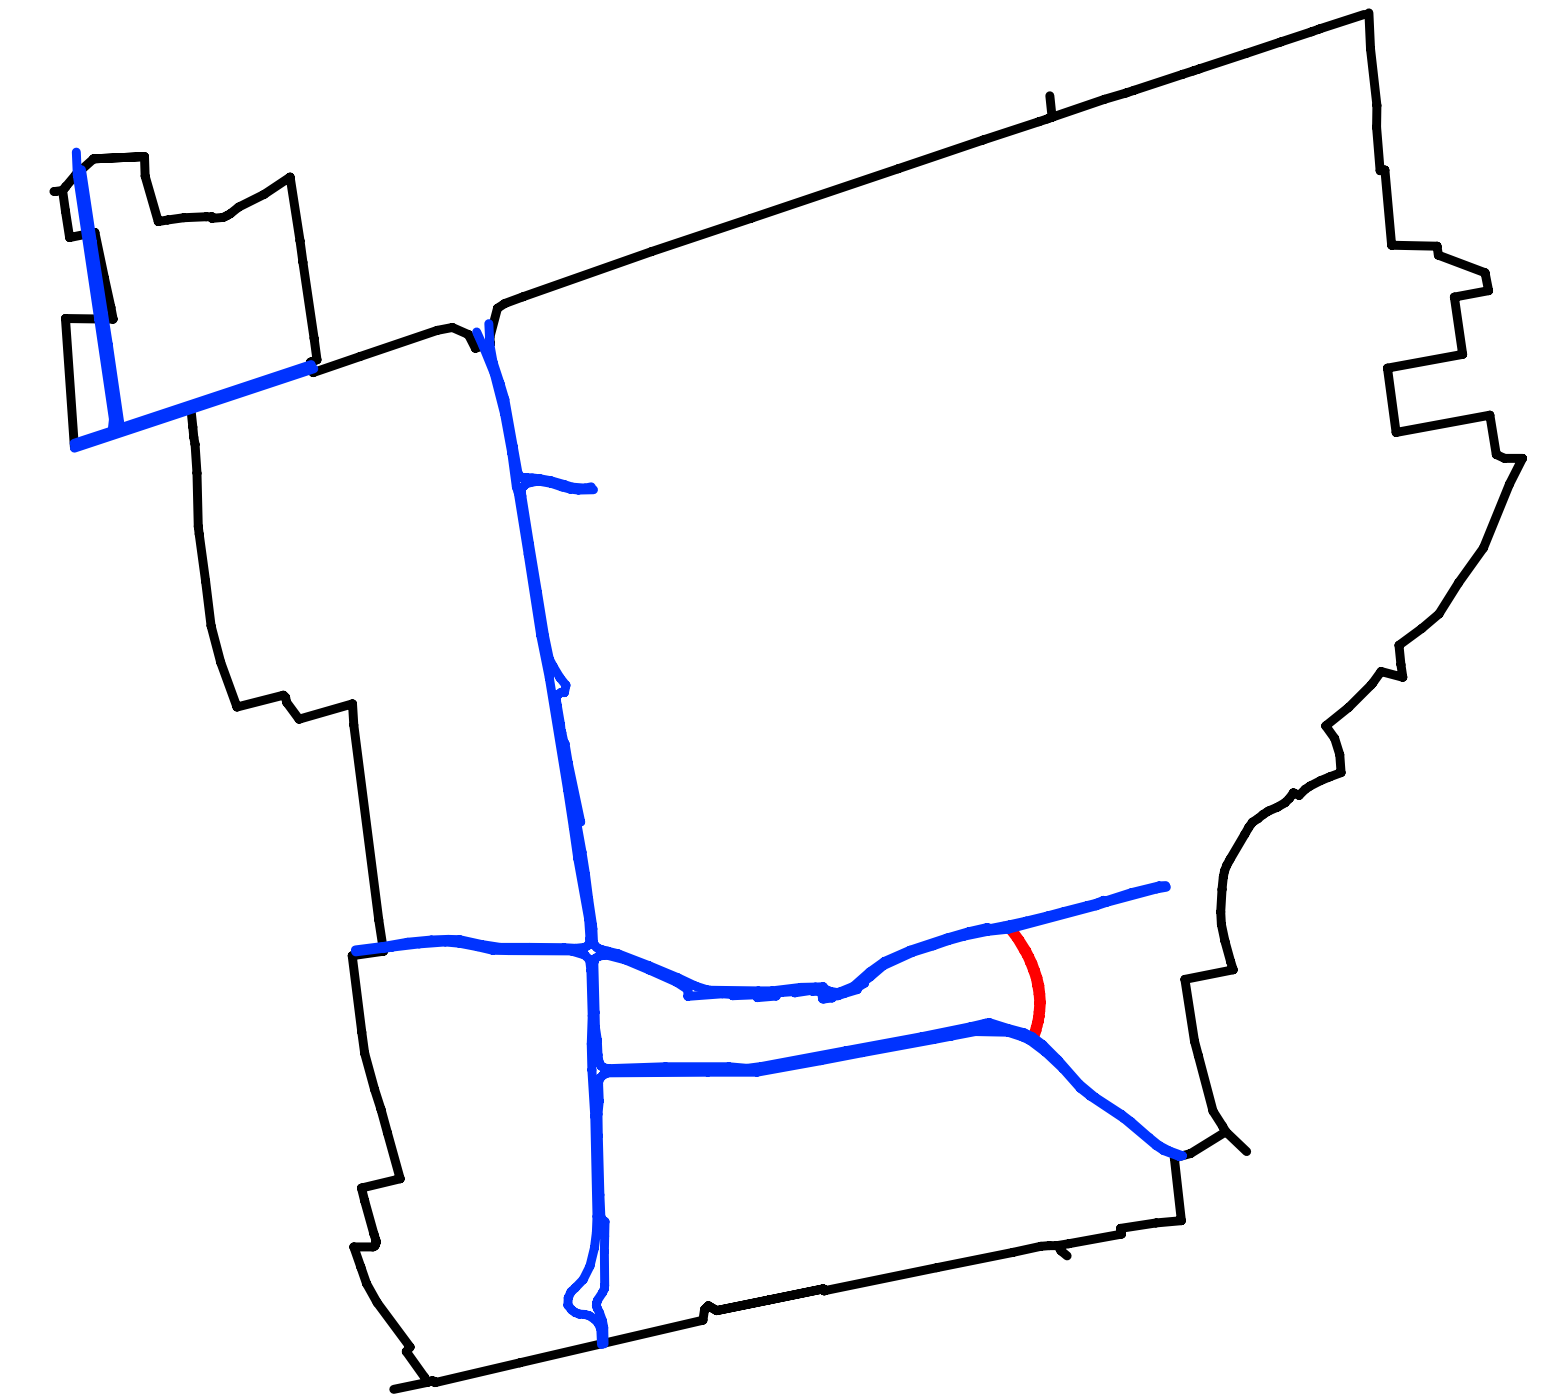

scala 1.15.000

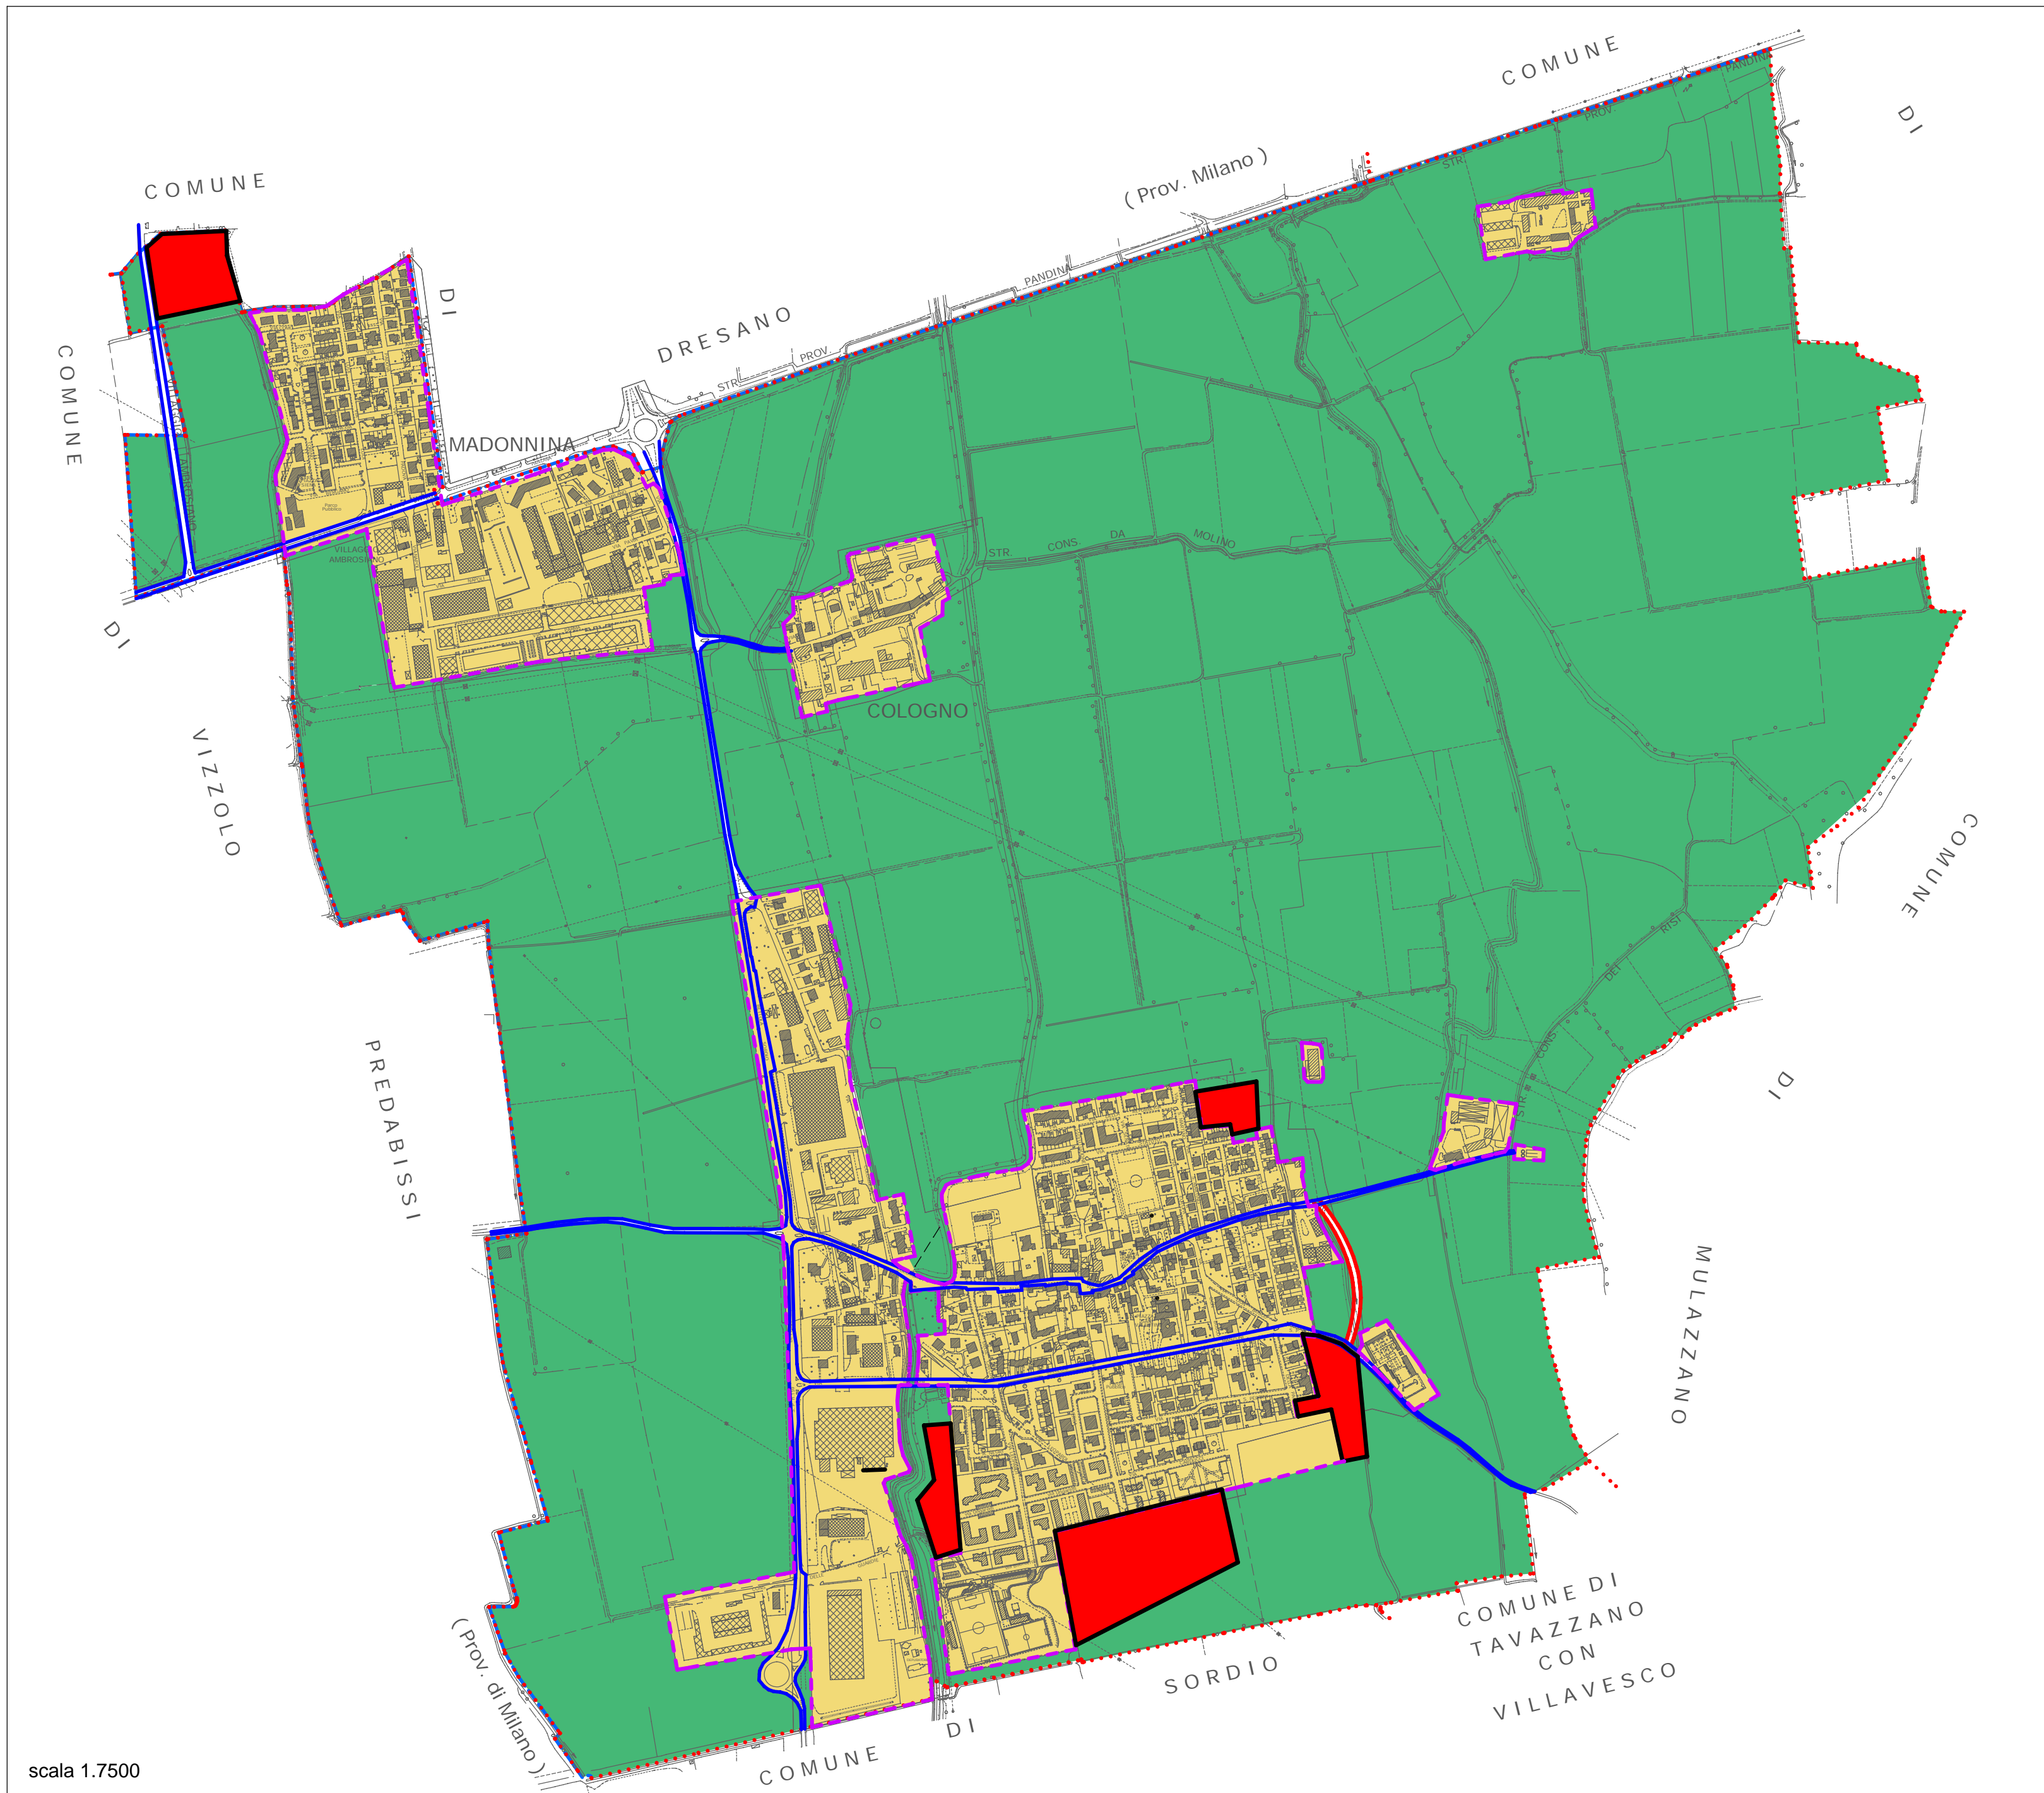

scala 1.7500

CONSUMO DI SUOLO

	CONSUMO DI SUOLO ATTUALE		AREE TRASFORMATE DAL PGT	CONSUMO DI SUOLO DOPO IL PGT	
	mq	%		mq	%
Territorio urbanizzato					
A Capolongo			58.450	436.327	
A.1 a est del Cavo Marocco (residenziale)	377.877		0	250.265	
A.2 a ovest del Cavo Marocco (prevalentemente produttiva)	628.143		400	686.593	
48.865				49.265	
B. Frazione Cologno			0		
C. Frazione Madonnina			15.400	106.329	
C.1 a nord della SP 138 "Pandina" (residenziale)	80.929		0	131.763	
C.2 a sud della SP 138 "Pandina" (prevalentemente produttiva)	131.763				
222.692				238.092	
D. Cascina Buttirocca			0	18.408	
E. Cascina Gerunda			0	10.722	
TOTALE URBANIZZATO	929.830	19,60%	74.250	1.003.080	21,16%
Territorio non urbanizzato	3.755.092	79,22%	—	3.678.342	77,60%
Principali infrastrutture	58.678	1,18%	2.500	58.578	1,24%
Totale territorio comunale	4.740.000	100,00%	76.750	4.740.000	100,00%

Legenda

- Territorio comunale
- Territorio urbanizzato
- Territorio non urbanizzato
- Principali infrastrutture per la mobilità
- Ambiti di trasformazione previsti dal PGT
- Infrastrutture previste dal PGT

Comune di Casalmiocco
Provincia di Lodi
Regione Lombardia



PIANO DI GOVERNO DEL TERRITORIO
(legge regionale 11 marzo 2005, n. 12)

Elaborato n. **DP/p.15**

Titolo **Il consumo di suolo previsto dal PGT**

Scala:
Data: 02 settembre 2011 16 luglio 2012
Aggiornamenti:

Adozione:
Pubblicazione:
Approvazione:
Pubblicazione sul B.U.R.L.:

Il Sindaco: Pietro Segalini
L'Assessore: Basilio Bianchi

I progettisti:

Collaboratore: arch. Alessandro Galli

STUDIO DI ARCHITETTURA E DI PIANIFICAZIONE TERRITORIALE - STUDIO TECNICO ASSOCIATO
di dott. arch. urb. Francesco Riboldi - dott. arch. Fausto Rosso - dott. arch. Alberto Garavelli
Via Zara, 12 - 21049 - TRADATE (VA)
P. Iva e Cod. Fisc. 01956080129
Tel.: 0331.843021 / 0331.812313 - Fax: 0331.810551 E-Mail: info@arpassociati.it

DOCUMENTO DI PIANO