


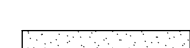


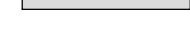



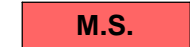



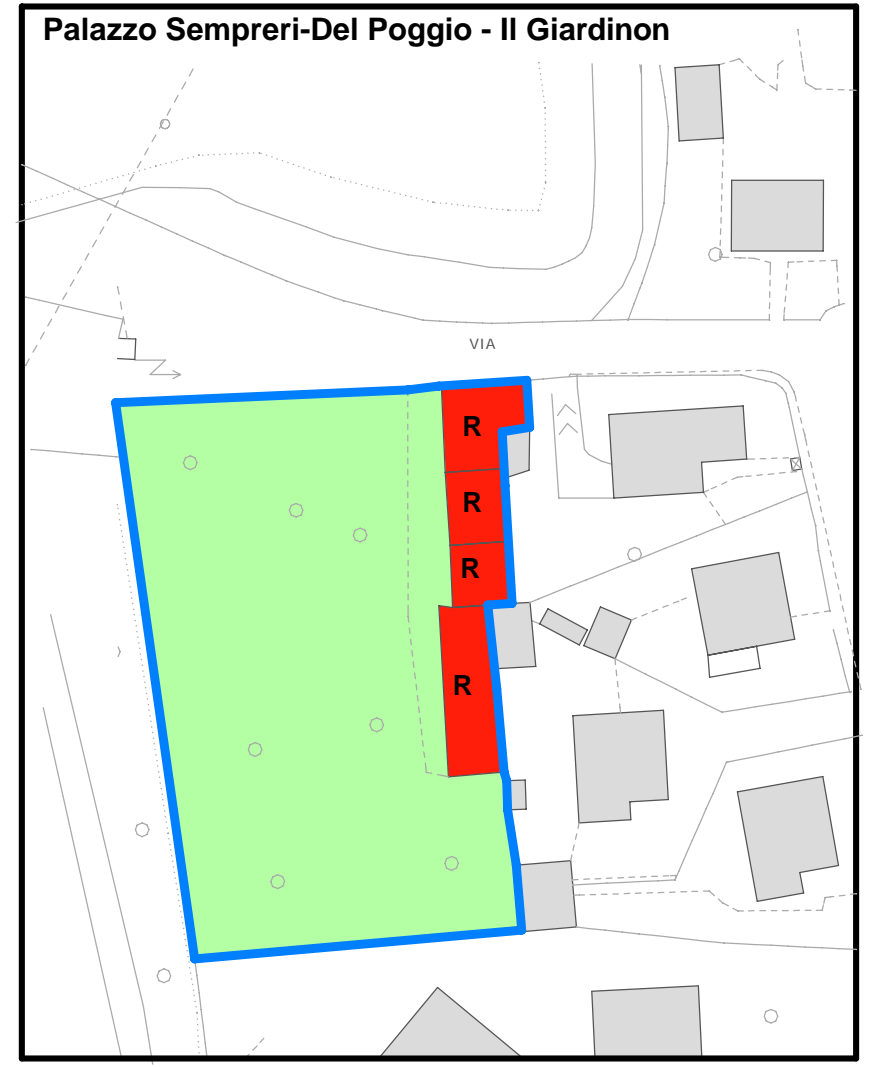


Legenda

-  Nucleo urbano di antica formazione
-  Piani Attuativi previsti
-  Corpi secondari, accessori e rustici
-  Aree per attrezzature pubbliche e di interesse pubblico
-  Orti e giardini
-  Edifici esterni al nucleo urbano di antica formazione
-  Marciapiede in previsione
-  Allargamento via Dante

CATEGORIE DI INTERVENTO AMMESSE

-  **D** Intervento di demolizione
-  **M.O.** Intervento di manutenzione ordinaria
-  **M.S.** Intervento di manutenzione straordinaria
-  **R** Intervento di restauro e di risanamento conservativo
-  **R.E.** Intervento di ristrutturazione edilizia
-  **R.E.C.** Intervento di ristrutturazione edilizia senza possibilità di demolizione e ricostruzione



Comune di Casalmiocco
 Provincia di Lodi
 Regione Lombardia



PIANO DI GOVERNO DEL TERRITORIO
 (legge regionale 11 marzo 2005, n. 12)

Elaborato n. **PR/p.09**
 Titolo **Disciplina degli interventi nel nucleo urbano di antica formazione**

Scala: 1:1000
 Data: 04 novembre 2011 16 luglio 2012
 Aggiornamenti:
 Adozione:
 Pubblicazione:
 Approvazione:
 Pubblicazione sul B.U.R.L.:

Il Sindaco: Pietro Segalini
 L'Assessore: Basilio Bianchi

I progettisti:

Collaboratore: arch. Alessandro Galli

STUDIO DI ARCHITETTURA E DI PIANIFICAZIONE TERRITORIALE - STUDIO TECNICO ASSOCIATO
 di dott. arch. urb. Francesco Riboldi - dott. arch. Fausto Rosso - dott. arch. Alberto Carabelli
 Via Zara,12 -21049 - TRADATE (VA)
 P. Iva e Cod. Fisc. 01956080129
 Tel.: 0331.843021 / 0331.812313 - Fax: 0331.810551 E-Mail: info@arpassociati.it

PIANO DELLE REGOLE