


SCALA 1:2000



LEGENDA

● 150	CAMERETTA DI ISPEZIONE	0300 CLS	DIAMETRO CONDOTTA E SCORRIMENTO
←	INNESTO	→	RETE ACQUE MISTE
■	CADITOIA	—	RETE ACQUE NERE
●	DISOLEATORE	—	RETE ACQUE BIANCHE
●	POZZO PERDENTE	—	ROGGIA INTUBATA
●	STAZIONE DI SOLLEVAMENTO	—	ACQUE SFIORATE
●	SFIORATORE	—	ACQUE DEPURATE
●	SCOLMATORE	—	RETE ACQUE NERE IN PRESSIONE
◆	EFFLUENTE	—	INTERCONNESSIONE TRA RETI
◆	VASCA DI PRIMA PIOGGIA	—	COLLETTORE DEL CONSORZIO DEL DEPURATORE
◆	TOMBINATURA	●	COLLEGAMENTI IPOTIZZATI
■	ZONE DI DIFFICILE RILEVAZIONE	●	CAMERETTE NON APERTE
■	ZONE CHE NECESSITANO DI ULTERIORI INDAGINI		

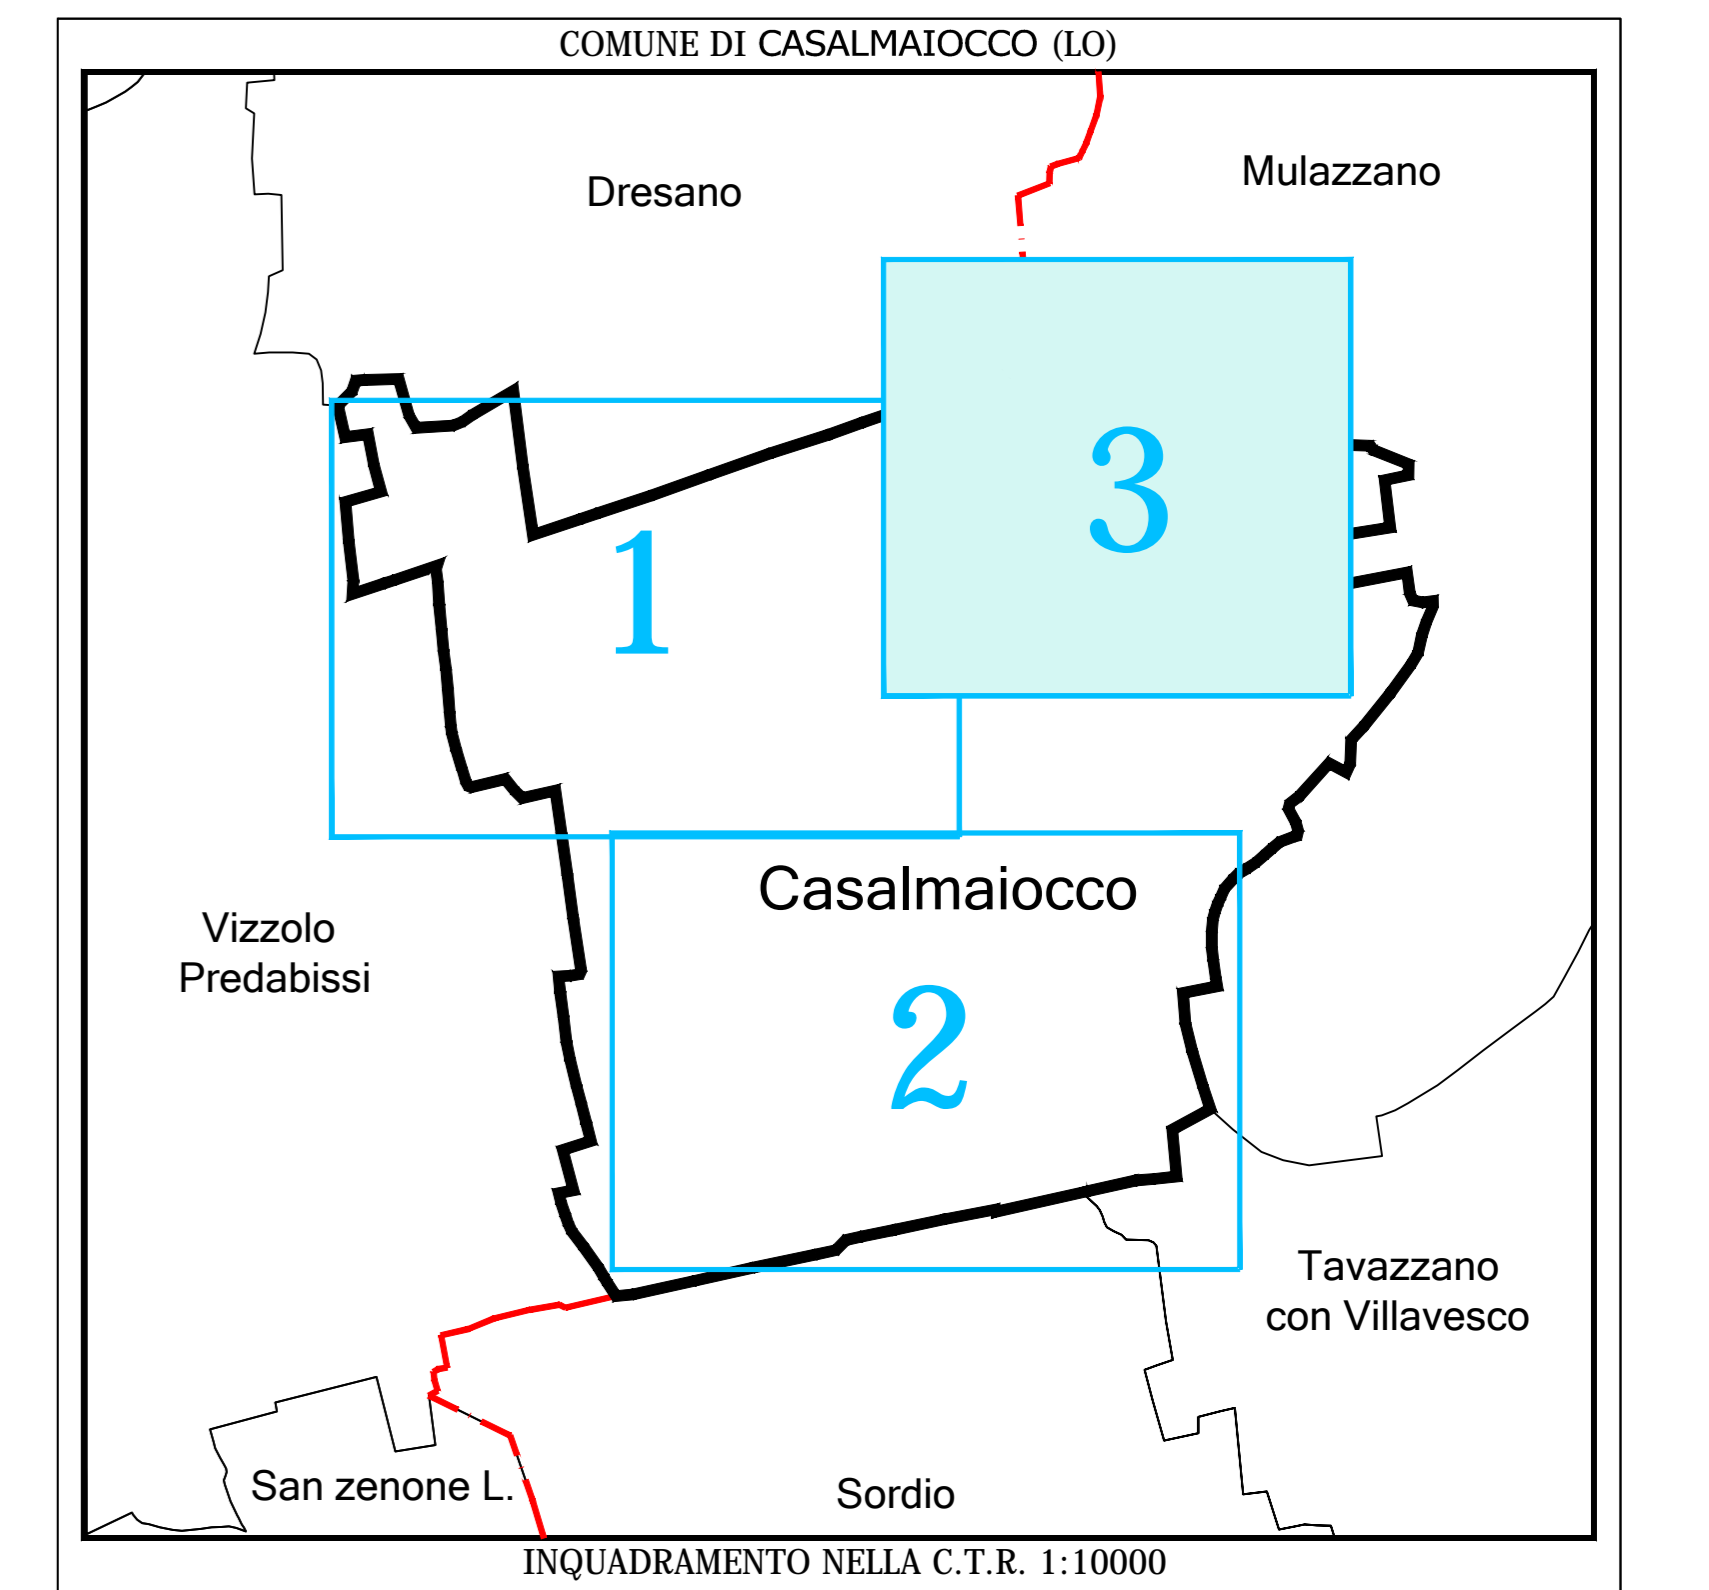

COMUNE DI CASALMAIOCCO (LO)

PROGETTO:

PIANO URBANO GENERALE DEI SERVIZI DEL SOTTOSUOLO (PUGSS)

TITOLO ELABORATO:

PLANIMETRIA RETE FOGNATURA

TAVOLA: TAV.02.03

NOME FILE: 062.02.08_TAV.02.03.dwg

SCALA: 1:2.000

DATA: maggio 2010

ELABORATO DA:



CAP Holding spa
Divisione SET
Strada 6, Palazzo Q8 - 20089 ROZZANO (MI)

SINTESI DELLE REVISIONI

DATA	EMISSIONE
maggio 2010	