




SCALA 1:2000

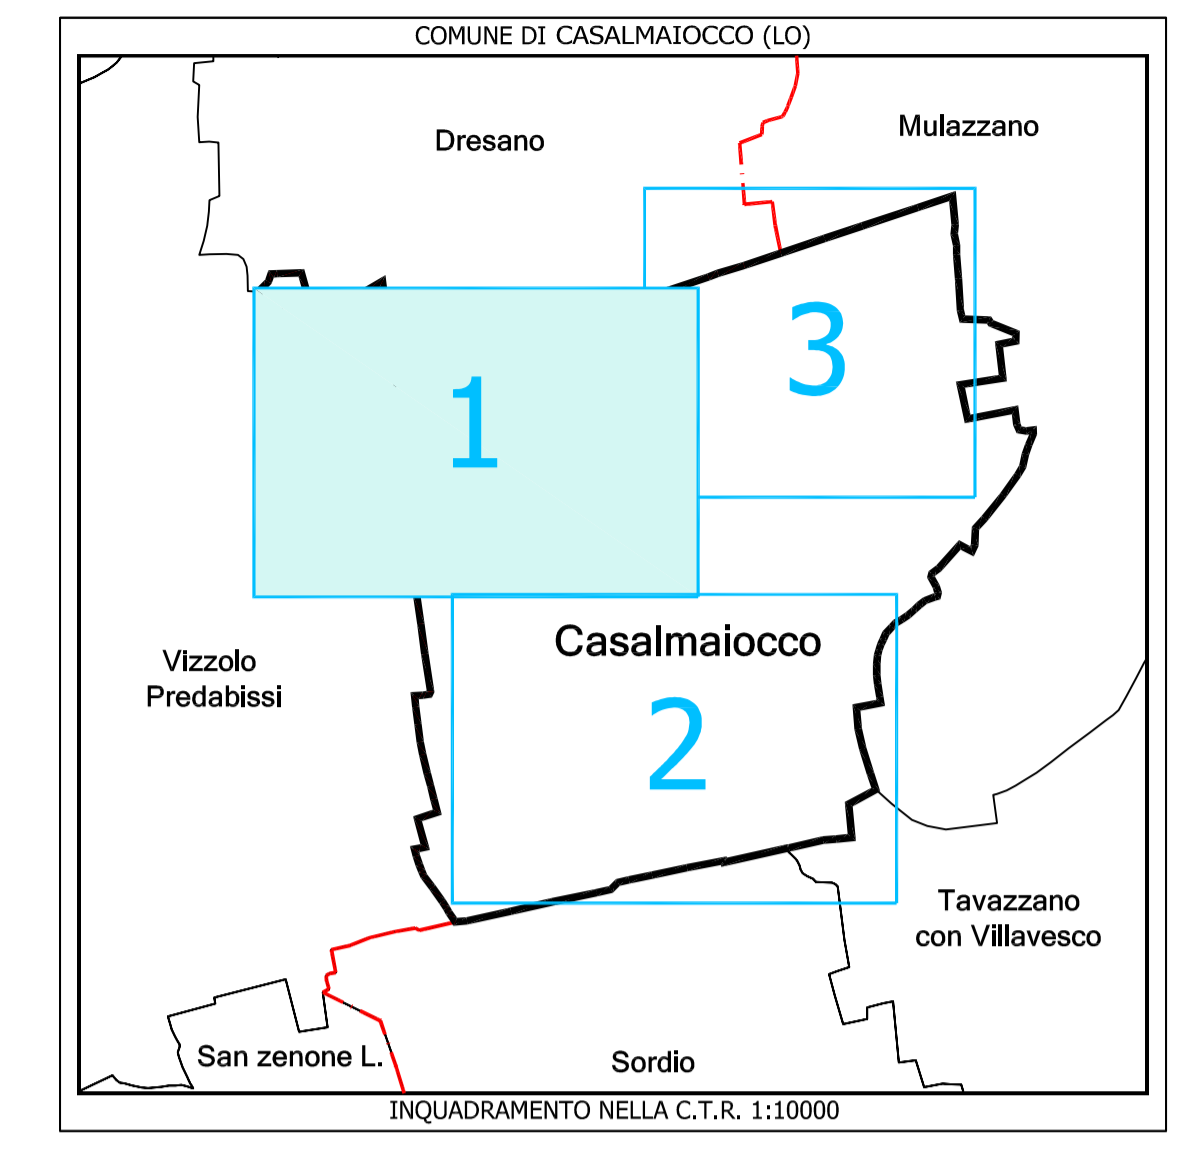

LEGENDA

	CAMERETTA DI ISPEZIONE		300 CLS		DIAMETRO CONDOTTA E SCORRIMENTO
	INNESTO		RETE ACQUE MISTE		RETE ACQUE NERE
	CADITOIA		RETE ACQUE BIANCHE		ROGGIA INTUBATA
	DISOLEATORE		ACQUE SFIORATE		ACQUE SFIORATE
	STAZIONE DI SOLLEVAMENTO		ACQUE DEPURATE		RETE ACQUE NERE IN PRESSIONE
	SFIORATORE		INTERCONNESSIONE TRA RETI		COLLETTORE DEL CONSORZIO DEL DEPURATORE
	SCOLMATORE		COLLEGAMENTI IPOTIZZATI		CAMERETTE NON APERTE
	EFFLUENTE		VASCA DI PRIMA PIOGGIA		
	TOMBINATURA				
	ZONE DI DIFFICILE RILEVAZIONE				
	ZONE CHE NECESSITANO DI ULTERIORI INDAGINI				



COMUNE DI CASALMAIOCCO (LO)

PROGETTO:

PIANO URBANO GENERALE DEI SERVIZI DEL SOTTOSUOLO (PUGSS)

TITOLO ELABORATO:

PLANIMETRIA RETE FOGNATURA

TAVOLA:

TAV.02.01

NOME FILE:

062.02.08_TAV.02.01.dwg

SCALA:

1:2.000

DATA:

maggio 2010

ELABORATO DA:



CAP Holding spa
Divisione SET
Strada 6, Palazzo Q8 - 20089 ROZZANO (MI)

SINTESI DELLE REVISIONI

DATA	EMMISSIONE
maggio 2010	EMMISSIONE