


SCALA 1:2000

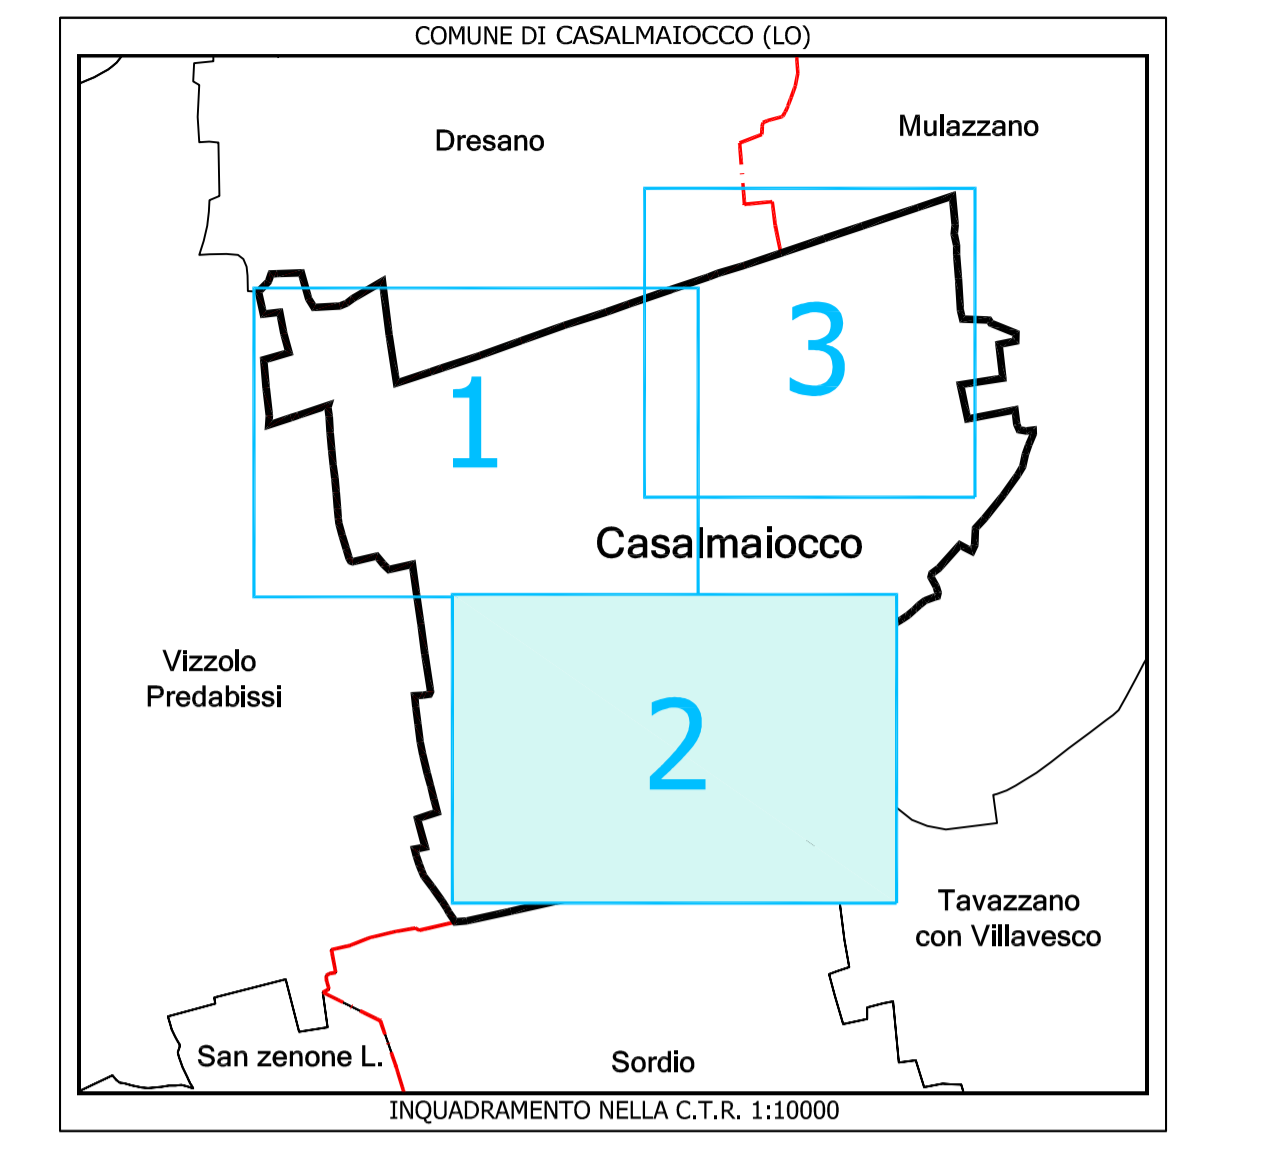

LEGENDA

	150		DIAMETRO CONDOTTA E SCORRIMENTO
			RETE ACQUE MISTE
			RETE ACQUE NERE
			RETE ACQUE BIANCHE
			ROGGIA INTUBATA
			ACQUE SFIORATE
			ACQUE DEPURATE
			RETE ACQUE NERE IN PRESSIONE
			INTERCONNESSIONE TRA RETI
			COLLETTORE DEL CONSORZIO DEL DEPURATORE
			COLLEGAMENTI IPOTIZZATI
			CAMERETTE NON APERTE

COMUNE DI CASALMAIOCCO (LO)

PROGETTO:

PIANO URBANO GENERALE DEI SERVIZI DEL SOTTOSUOLO (PUGSS)

TITOLO ELABORATO:

PLANIMETRIA RETE FOGNATURA

TAVOLA:

TAV.02.02

NOME FILE:

062.02.08_TAV.02.02.dwg

SCALA:

1:2.000

DATA:

maggio 2010

ELABORATO DA:

CAP Holding spa
Divisione SET
Strada 6, Palazzo Q8 - 20089 ROZZANO (MI)

SINTESI DELLE REVISIONI

DATA	EMMISSIONE
maggio 2010	