

COMUN

ov. Milano)

DINA

STR.

PROV.

PANDINA


Cascina
Buttintrocca

CONS.

DA

MOLINO

SCALA 1:2000

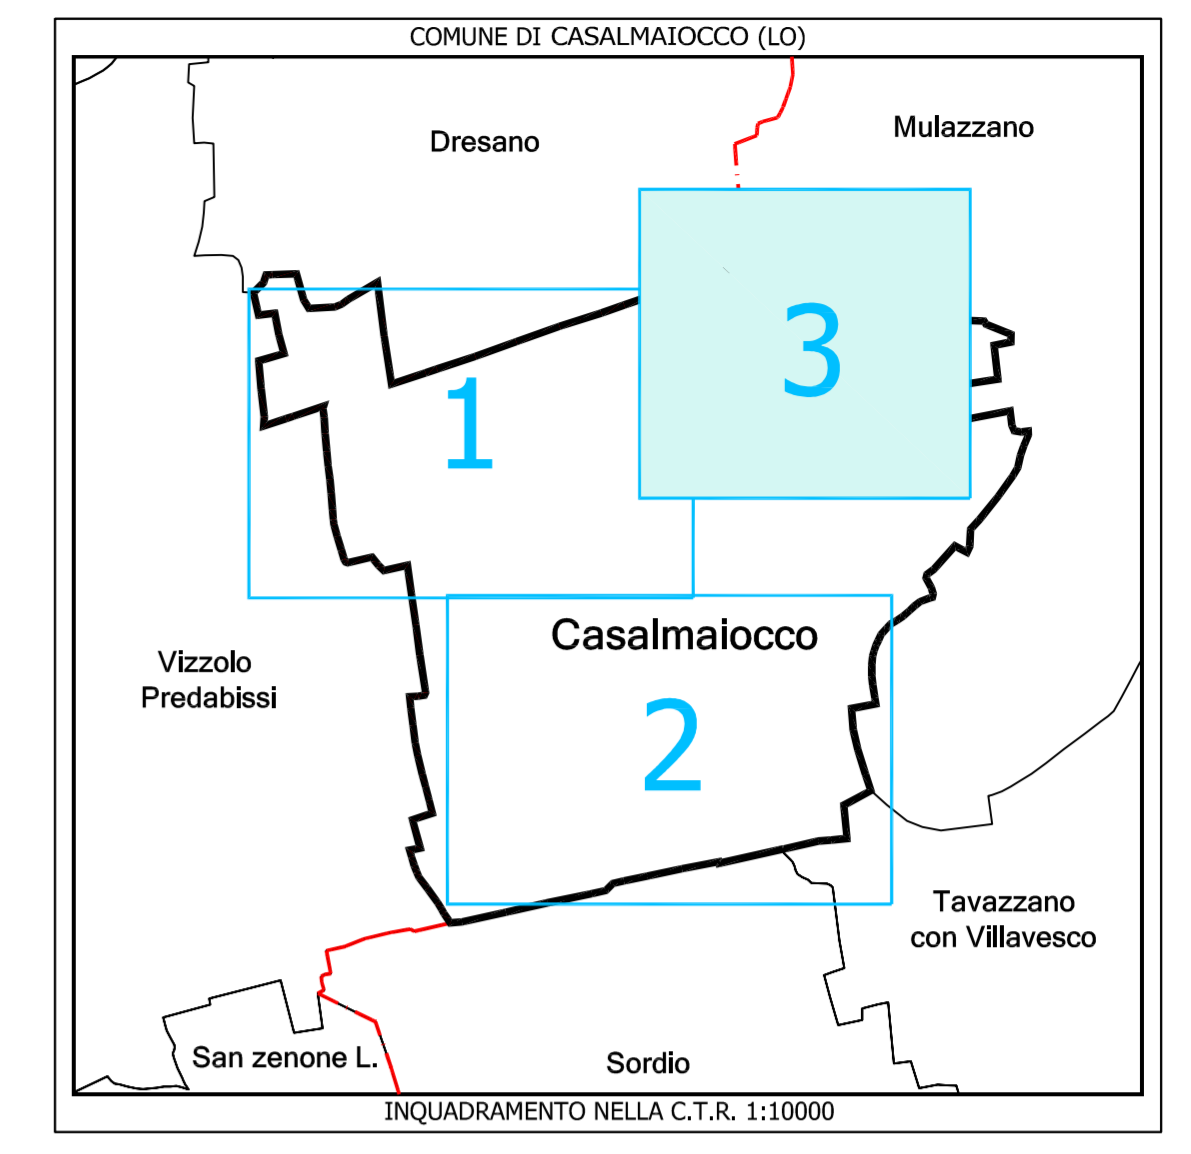

LEGENDA

- CAMERETTA DI ISPEZIONE
- DIAMETRO CONDOTTA E SCORRIMENTO
- INNESTO
- RETE ACQUE MISTE
- CADITOIA
- RETE ACQUE NERE
- DISOLEATORE
- RETE ACQUE BIANCHE
- POZZO PERDENTE
- ROGGIA INTUBATA
- STAZIONE DI SOLLEVAMENTO
- ACQUE SFIORATE
- SFIORATORE
- ACQUE DEPURATE
- SCOLMATORE
- RETE ACQUE NERE IN PRESSIONE
- EFFLUENTE
- INTERCONNESSIONE TRA RETI
- VASCA DI PRIMA PIOGGIA
- COLLETTORE DEL CONSORZIO DEL DEPURATORE
- TOMBINATURA
- COLLEGAMENTI IPOTIZZATI
- ZONE DI DIFFICILE RILEVAZIONE
- CAMERETTE NON APERTE
- ZONE CHE NECESSITANO DI ULTERIORI INDAGINI



COMUNE DI CASALMAIOCCO (LO)

PROGETTO:

**PIANO URBANO GENERALE DEI SERVIZI
DEL SOTTOSUOLO (PUGSS)**

TITOLO ELABORATO:

**PLANIMETRIA
RETE FOGNATURA**

TAVOLA:

TAV.02.03

NOME FILE:

062.02.08_TAV.02.03.dwg

SCALA:

1:2.000

DATA:

maggio 2010

ELABORATO DA:



CAP Holding spa
Divisione SET
Strada 6, Palazzo Q8 - 20089 ROZZANO (MI)

SINTESI DELLE REVISIONI

DATA	EMISSIONE
maggio 2010	