


SCALA 1:2000

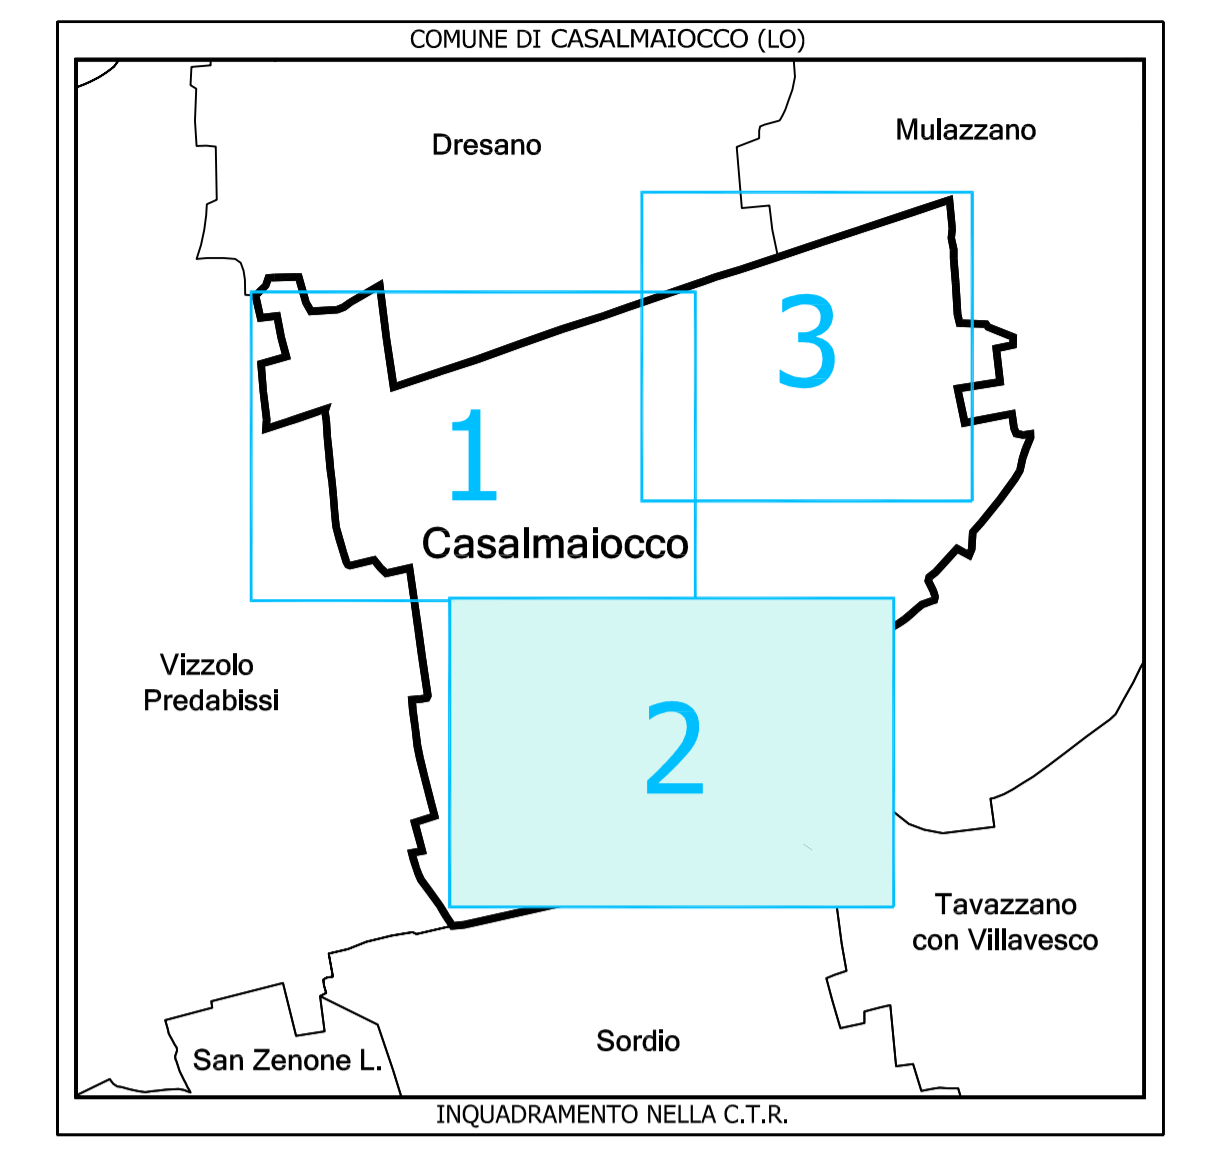

LEGENDA

POZZO	SARACINESCA	CENTRALINA DO PROTEZIONE CATORICA
SERBATOIO	GIUNTO DIELETRICO	PUNTO DI PROTEZIONE CATORICA
IDRANTE SOPRASUOLO CON SARACINESCA	RIDUZIONE	DISPERSORE VERTICALE
IDRANTE SOPRASUOLO SENZA SARACINESCA	FONDELLO	DISPERSORE ORIZZONTALE
IDRANTE SOTTOSUOLO CON SARACINESCA	PEZZI SPECIALI	DISPERSORE "DRENAGGIO" SU ROTAI
IDRANTE SOTTOSUOLO SENZA SARACINESCA	FLANGIA	Ø 500

ACQUEDOTTO IN ACCIAIO - 40	ACQUEDOTTO IN PEAD 100 - 90
ACQUEDOTTO IN ACCIAIO - 50	ACQUEDOTTO IN PEAD 100 - 110
ACQUEDOTTO IN ACCIAIO - 65	ACQUEDOTTO IN PEAD 100 - 140
ACQUEDOTTO IN ACCIAIO - 80	ACQUEDOTTO IN PEAD 100 - 160
ACQUEDOTTO IN ACCIAIO - 100	ACQUEDOTTO IN PEAD 100 - 225
ACQUEDOTTO IN ACCIAIO - 125	ACQUEDOTTO IN PVC - 75
ACQUEDOTTO IN ACCIAIO - 150	ACQUEDOTTO IN PVC - 90
ACQUEDOTTO IN ACCIAIO - 200	ACQUEDOTTO IN PVC - 110
ACQUEDOTTO IN FIBROCEMENTO - 125	ACQUEDOTTO IN PEAD 80 - 90
ACQUEDOTTO IN PEAD - 110	ACQUEDOTTO IN PEAD 80 - 110
ACQUEDOTTO IN PEAD - 140	ACQUEDOTTO IN PEAD 80 - 140
ACQUEDOTTO IN PEAD - 250	



COMUNE DI CASALMAIOCCO (LO)

PROGETTO:
PIANO URBANO GENERALE DEI SERVIZI DEL SOTTOSUOLO (PUGSS)

TITOLO ELABORATO:	TAVOLA:
PLANIMETRIA RETE ACQUODOTTO	TAV.03.02
	NOME FILE:
	062.02.08_TAV.03.02.dwg
	SCALA:
	1:2.000
	DATA:
	maggio 2010

ELABORATO DA:

CAP Holding spa
Divisione SET
Strada 6, Palazzo Q8 - 20089 ROZZANO (MI)

SINTESI DELLE REVISIONI

N°	DATA	DESCRIZIONE
00	maggio 2010	EMISSIONE

