

COMUNE

Prov. Milano )

PANDINA

STR.

Cascina Buttintrocca

PROV.



PANDINA

CONS.

DA

MOLINO

SCALA 1:2000

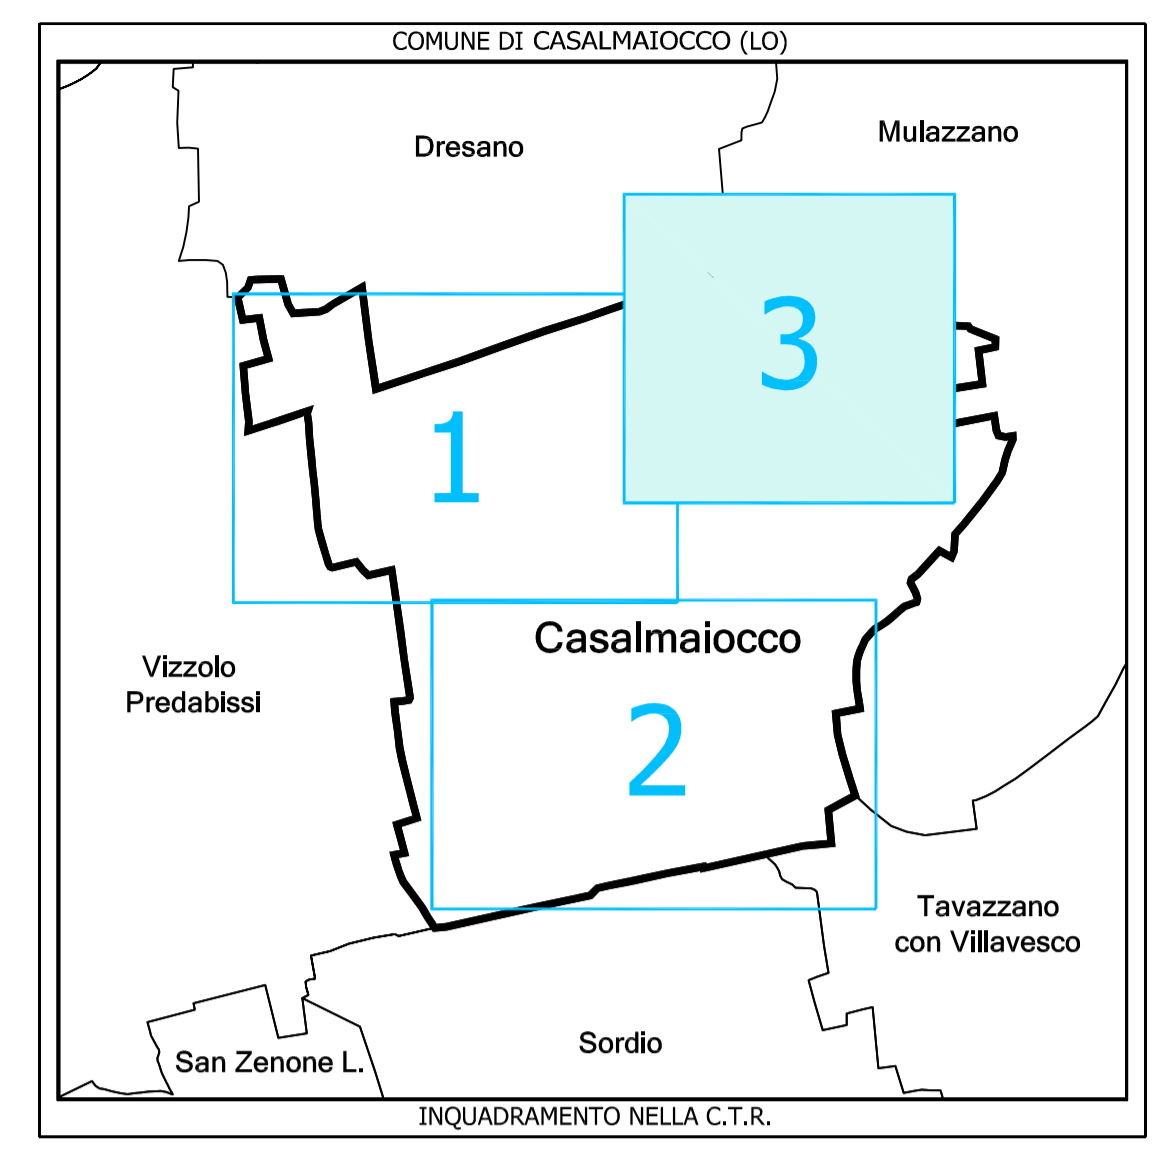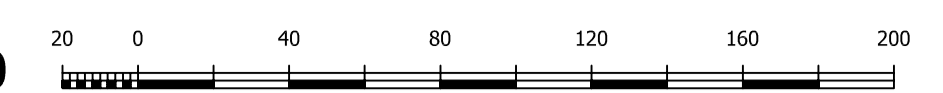


LEGENDA

	POZZO		SARACINESCA		CENTRALINA DO PROTEZIONE CATODICA
	SERBATOIO		GIUNTO DIELETRICO		PUNTO DI PROTEZIONE CATODICA
	IDRANTE SOPRASUOLO CON SARACINESCA		RIDUZIONE		DISPERSORE VERTICALE
	IDRANTE SOPRASUOLO SENZA SARACINESCA		FONDELLO		DISPERSORE ORIZZONTALE
	IDRANTE SOTTOSUOLO CON SARACINESCA		PEZZI SPECIALI		DISPERSORE "DRENAGGIO" SU ROTEA
	IDRANTE SOTTOSUOLO SENZA SARACINESCA		FLANGIA		Ø 500 DIAMETRO TUBAZIONI

	ACQUEDOTTO IN ACCIAIO : 40		ACQUEDOTTO IN PEAD 100 : 90
	ACQUEDOTTO IN ACCIAIO : 60		ACQUEDOTTO IN PEAD 100 : 110
	ACQUEDOTTO IN ACCIAIO : 65		ACQUEDOTTO IN PEAD 100 : 140
	ACQUEDOTTO IN ACCIAIO : 80		ACQUEDOTTO IN PEAD 100 : 160
	ACQUEDOTTO IN ACCIAIO : 100		ACQUEDOTTO IN PEAD 100 : 225
	ACQUEDOTTO IN ACCIAIO : 125		ACQUEDOTTO IN PVC : 75
	ACQUEDOTTO IN ACCIAIO : 150		ACQUEDOTTO IN PVC : 90
	ACQUEDOTTO IN ACCIAIO : 200		ACQUEDOTTO IN PVC : 110
	ACQUEDOTTO IN FIBROCEMENTO : 125		ACQUEDOTTO IN PEAD 80 : 90
	ACQUEDOTTO IN PEAD : 110		ACQUEDOTTO IN PEAD 80 : 110
	ACQUEDOTTO IN PEAD : 140		ACQUEDOTTO IN PEAD 80 : 140
	ACQUEDOTTO IN PEAD : 250		

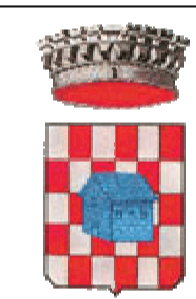

COMUNE DI CASALMAIOCCO (LO)

PROGETTO:  
**PIANO URBANO GENERALE DEI SERVIZI DEL SOTTOSUOLO (PUGSS)**

TITOLO ELABORATO: <b>PLANIMETRIA RETE ACQUEDOTTO</b>	TAVOLA: TAV.03.03
	NOME FILE: 062.02.08_TAV.03.03.dwg
	SCALA: 1:2.000
	DATA: maggio 2010

ELABORATO DA:  
 CAP Holding spa  
Divisione SET  
Strada 6, Palazzo Q8 - 20089 ROZZANO (MI)

SINTESI DELLE REVISIONI

N°	DATA	EMISSIONE
00	maggio 2010	EMISSIONE