



SCALA 1:2000

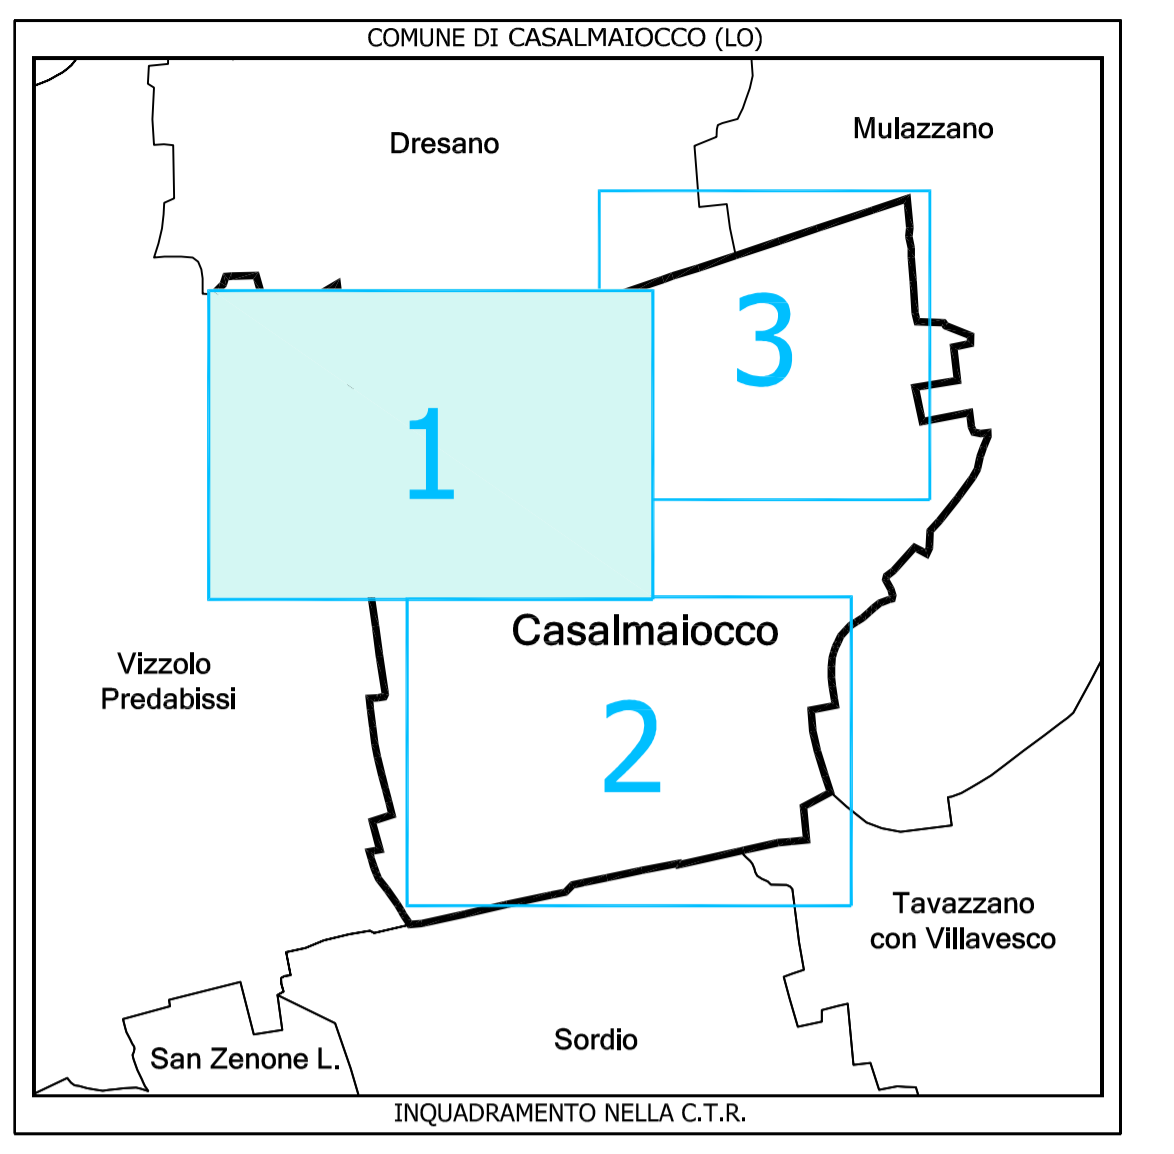

LEGENDA

- CABINA DI DECOMPRESIONE GAS METANO
- GRUPPO DI RIDUZIONE FINALE
- GRUPPO DI RIDUZIONE DI UTENZA
- VALVOLA DI INTERCETTAZIONE GAS
- VALVOLA DI INTERCETTAZIONE GAS IN POZZETTO
- GIUNTO DIELETTRICO
- GIUNTO DIELETTRICO IN POZZETTO
- SCARICO RAPIDO
- FONDELLO
- CONDOTTA DI DISTRIBUZIONE 4°SPECIE (MOP 5 bar)
- CONDOTTA DI DISTRIBUZIONE 6°SPECIE (MOP 0.5 bar)
- CONDOTTA DI DISTRIBUZIONE 7°SPECIE (MOP 0.04 bar)
- METANODOTTI SNAM RETE GAS

(1) Metanodotto Sargiano - Mortara DN 750 - 70 bar
 (2) Distribuzione per Dresano DN 80 - 70 bar
 (3) Potenziamento derivazione per Dresano
 (4) Ex allacciamento Loggier
 (5) Allacciamento comune di Casalmaiocco DN 80 - 70 bar
 (6) Allacciamento comune di Dresano DN 80 - 70 bar

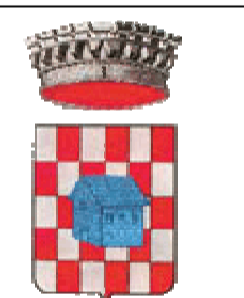

COMUNE DI CASALMAIOCCO (LO)

PROGETTO:
PIANO URBANO GENERALE DEI SERVIZI DEL SOTTOSUOLO (PUGSS)

TITOLO ELABORATO:
PLANIMETRIA RETE GAS METANO

TAVOLA:
TAV. 04.01

NOME FILE:
062.02.08_TAV 04.01.dwg

SCALA:
1:2.000

DATA:
maggio 2010

ELABORATO DA:

CAP Holding spa
Divisione SET
Strada 6, Palazzo Q8 - 20089 ROZZANO (MI)

SINTESI DELLE REVISIONI

N°	DATA	EMISSIONE
00	maggio 2010	EMISSIONE