

COMUNE

Prov. Milano)

PANDINA

③

STR.

Cascina Buttintrocca

PROV.


PANDINA

CONS.

DA

MOLINO

SCALA 1:2000

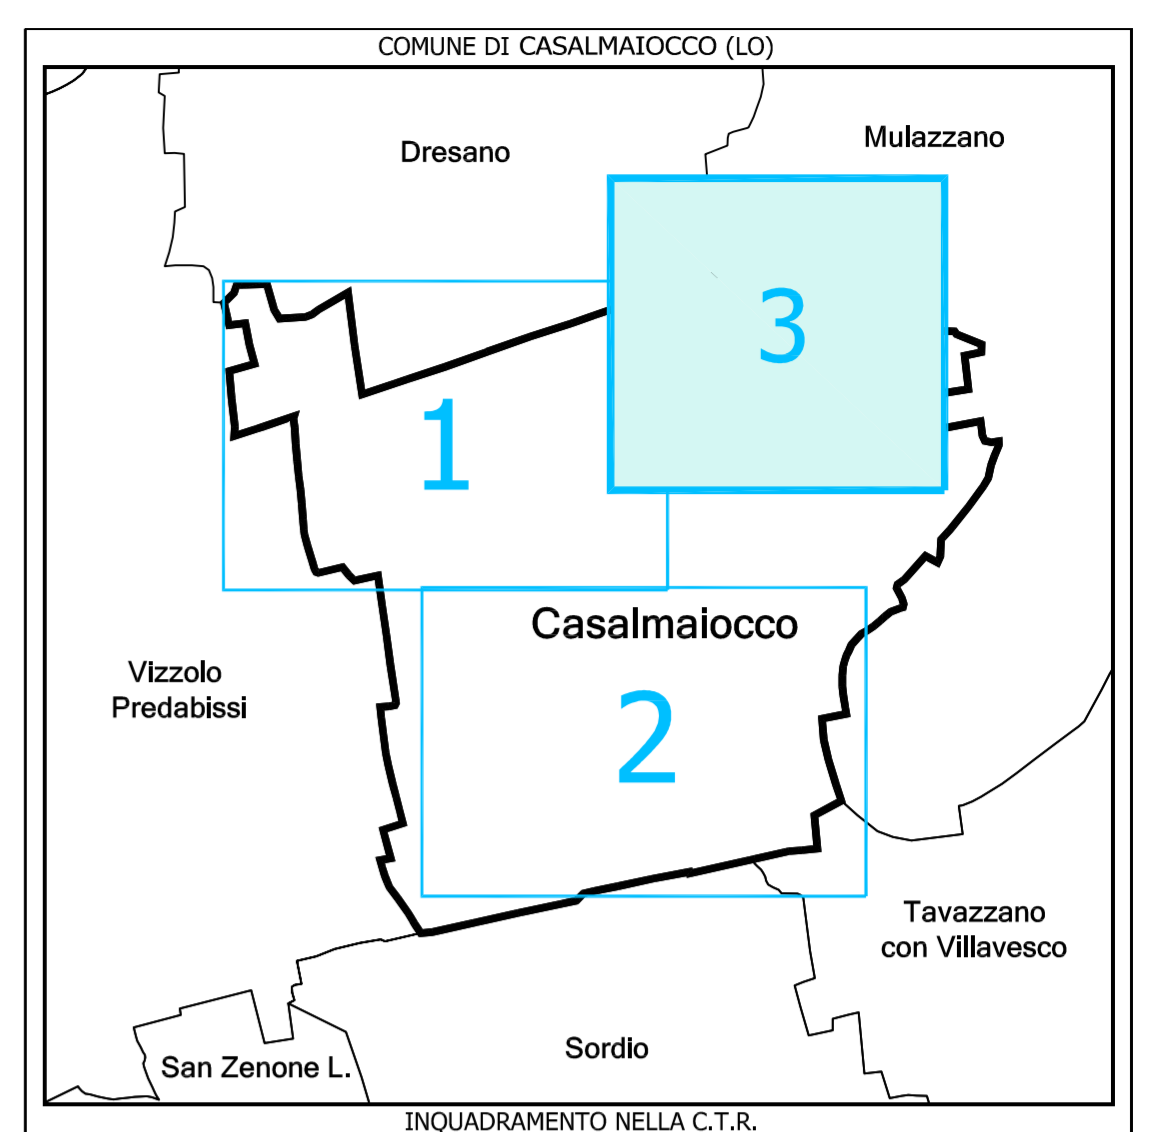

LEGENDA

- CABINA DI DECOMPRESIONE GAS METANO
 - GRUPPO DI RIDUZIONE FINALE
 - GRUPPO DI RIDUZIONE DI UTENZA
 - VALVOLA DI INTERCETTAZIONE GAS
 - VALVOLA DI INTERCETTAZIONE GAS IN POZZETTO
 - GIUNTO DIELETRICO
 - GIUNTO DIELETRICO IN POZZETTO
 - SCARICO RAPIDO
 - FONDELLO
 - CONDOTTA DI DISTRIBUZIONE 4'SPECIE (MOP 5 bar)
 - CONDOTTA DI DISTRIBUZIONE 6'SPECIE (MOP 0.5 bar)
 - CONDOTTA DI DISTRIBUZIONE 7'SPECIE (MOP 0.04 bar)
 - METANODOTTI SNAM RETE GAS
- (1) Metanodotto Sargnano - Mortara DN 750 - 70 bar
(2) Derivazione per Dresano DN 80 - 70 bar
(3) Potenziamento derivazione per Dresano
(4) Ex allacciamento Cogefit
(5) Allacciamento comune di Casalmaiocco DN 80 - 70 bar
(6) Allacciamento comune di Dresano DN 80 - 70 bar



COMUNE DI CASALMAIOCCO (LO)

PROGETTO:

PIANO URBANO GENERALE DEI SERVIZI DEL SOTTOSUOLO (PUGSS)

TITOLO ELABORATO:

PLANIMETRIA RETE GAS METANO

TAVOLA:

TAV. 04.03

NOME FILE:

062.02.08_TAV 04.03.dwg

SCALA:

1:2.000

DATA:

maggio 2010

ELABORATO DA:



CAP Holding spa
Divisione SET
Strada 6, Palazzo Q8 - 20089 ROZZANO (MI)

SINTESI DELLE REVISIONI

N°	DATA	EMISSIONE
00	maggio 2010	EMISSIONE