





SCALA 1:2000

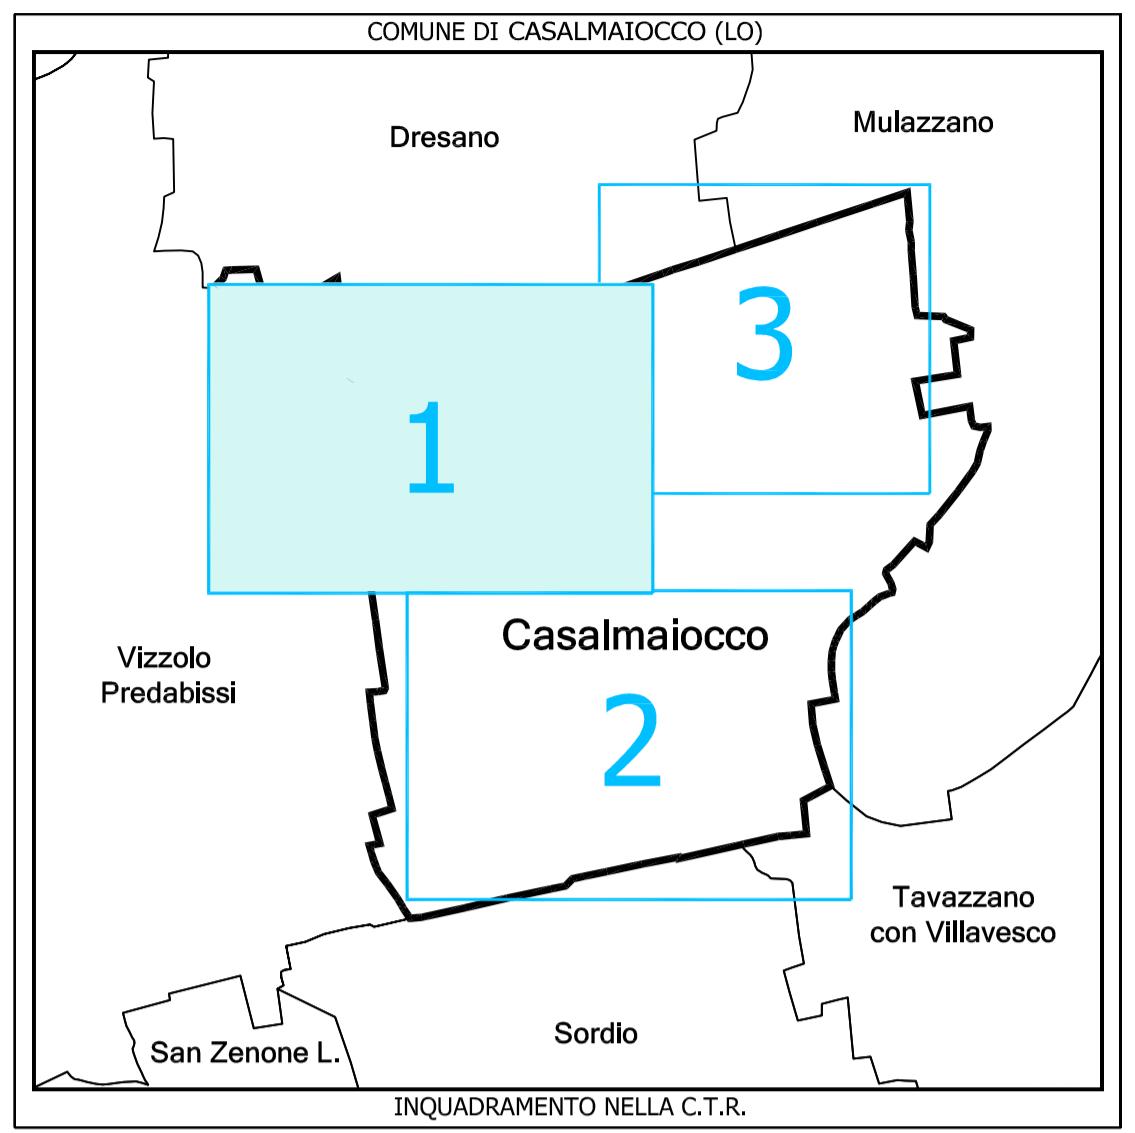

LEGENDA

- POZZETTO MODULARE TELECOM (70x90)
- POZZETTO MODULARE TELECOM (125x80)
- POZZETTO MODULARE PER F.O. E\_VIA (70x90)
- POZZETTO MODULARE PER F.O. E\_VIA (125x80)
- TELECOM INFRASTRUTTURE
- TELECOM CANALIZZAZIONI
- TELECOM CAVI IN TRINCEA
- CAVI F.O. METROWEB IN INFRASTRUTTURA METROWEB (3 TRITUBO ø 50)

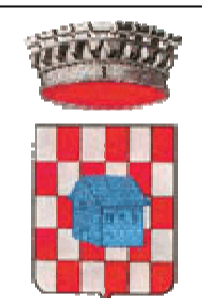

COMUNE DI CASALMAIOCCO (LO)

PROGETTO:  
**PIANO URBANO GENERALE DEI SERVIZI DEL SOTTOSUOLO (PUGSS)**

TITOLO ELABORATO:	TAVOLA: TAV.05.01
<b>PLANIMETRIA RETE TELECOMUNICAZIONI</b>	NOME FILE: 062.02.08_TAV.05.01.dwg
	SCALA: 1:2.000
	DATA: maggio 2010

ELABORATO DA:

CAP Holding spa  
Divisione SET  
Strada 6, Palazzo Q8 - 20089 ROZZANO (MI)

SINTESI DELLE REVISIONI

N°	DATA	EMISSIONE
00	maggio 2010	EMISSIONE

