





COMUNE

SCALA 1:2000

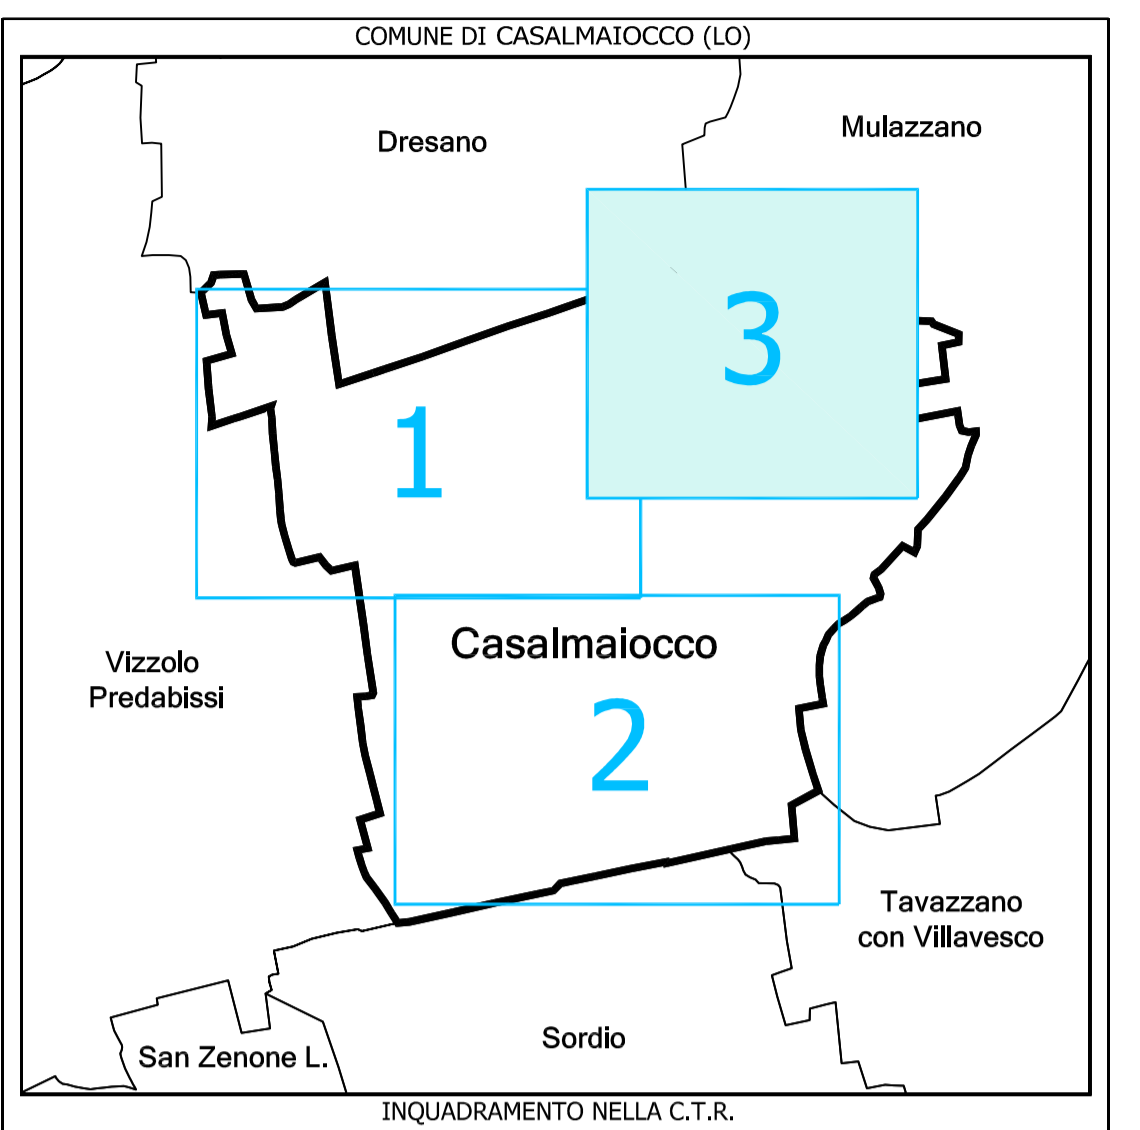

LEGENDA

| | | | |
|--|---|--|--|
| | POZZETTO MODULARE TELECOM (70x90) | | TELECOM INFRASTRUTTURE |
| | POZZETTO MODULARE TELECOM (125x80) | | TELECOM CANALIZZAZIONI |
| | POZZETTO MODULARE PER F.O. E_VIA (70x90) | | TELECOM CAVI IN TRINCEA |
| | POZZETTO MODULARE PER F.O. E_VIA (125x80) | | CAVI F.O. METROWEB IN INFRASTRUTTURA METROWEB (3 TRITUBO ø 50) |

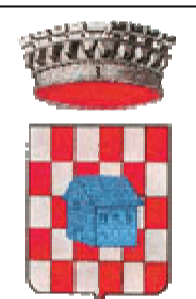

COMUNE DI CASALMAIOCCO (LO)

PROGETTO:
PIANO URBANO GENERALE DEI SERVIZI DEL SOTTOSUOLO (PUGSS)

| | |
|--|---------------------------------------|
| TITOLO ELABORATO: PLANIMETRIA RETE TELECOMUNICAZIONI | TAVOLA: TAV.05.03 |
| | NOME FILE: 062.02.08_TAV.05.03.dwg |
| | SCALA: 1:2.000 |
| | DATA: maggio 2010 |

ELABORATO DA:
 CAP Holding spa
Divisione SET
Strada 6, Palazzo Q8 - 20089 ROZZANO (MI)

SINTESI DELLE REVISIONI

| N° | DATA | EMISSIONE |
|----|-------------|-----------|
| 00 | maggio 2010 | EMISSIONE |
| | | |
| | | |