
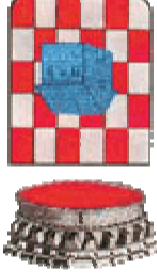


SINTESI DELLE REVISIONI		
N°	DATA	EMISIONE
00	maglio 2010	
ELABORATO DA:		
 CAP Holding spa Divisione SET Strada 6, Palazzo QS - 20089 ROZZANO (MI)		






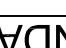




TITOLO ELABORATO:		TAV. 06.00
NOME FILE:		062_02_08_TAV_06.00.dwg
SCALA:	1:5.000	
DATA:	maglio 2010	


PIANO URBANO GENERALE DEI SERVIZI DEL SOTTOSUOLO (PUGSS)

COMUNE DI CASALMAIOCCO (LO)




LEGENDA

	POZZETTO MODULARE PER F.O. (70x90)		TELECOM CANALIZZAZIONI
	CAVI F.O. METRORRE IN INFRASTRUTTURA		TELECOM CAVI IN TRINCEA
	POZZETTO MODULARE PER F.O. (125x80)		TELECOM INFRASTRUTTURE
	E.VIA (70x90)		
	POZZETTO MODULARE PER F.O. (125x80)		
	E.VIA (125x80)		
	METRORRE (3 TRINCEE e 50)		

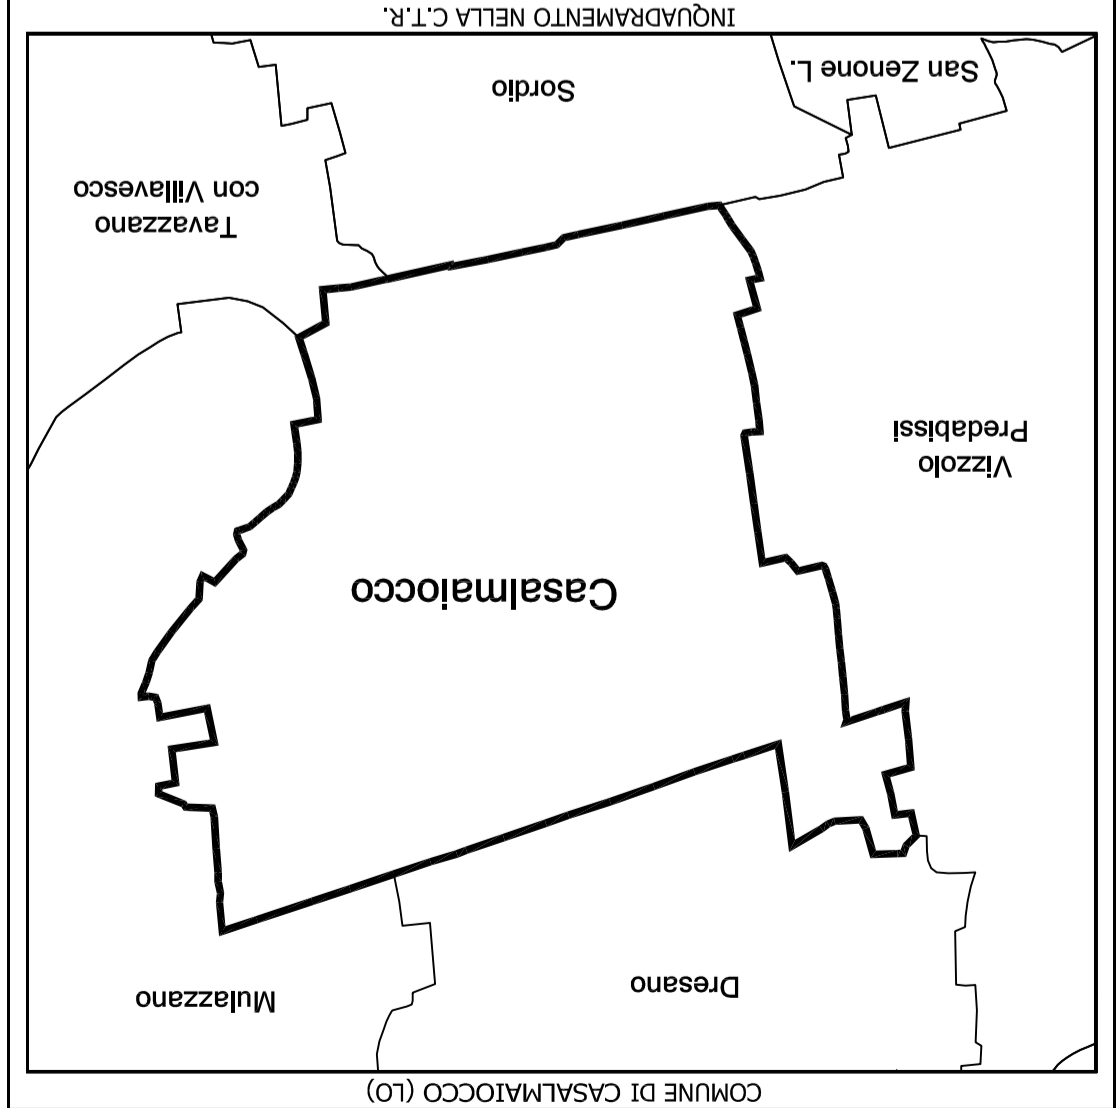

SCALA 1:5000