

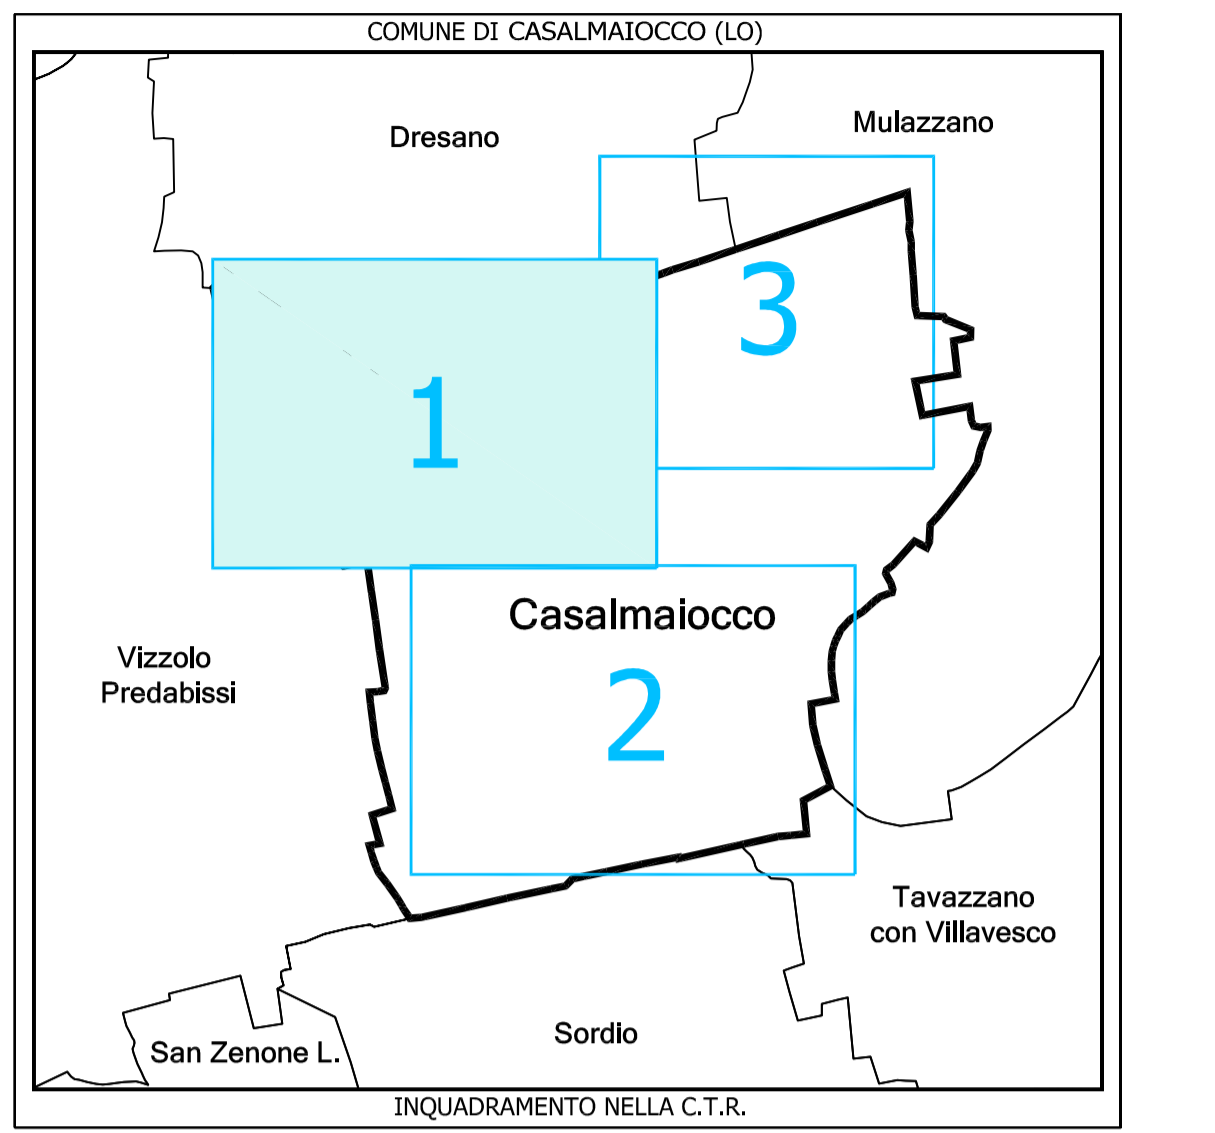


SCALA 1:2000

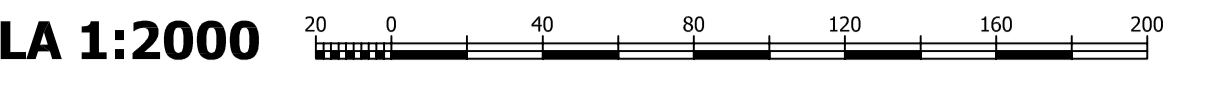

LEGENDA

	CAVI INTERRATI MT 15 KV
	LINEE AEREE MT 15 KV
	CAVI INTERRATI BT 380/220 V
	LINEE AEREE BT 380/220 V
	LINEE AEREE AT 132 KV
	CABINE AEREE ENEL
	CABINE ENEL

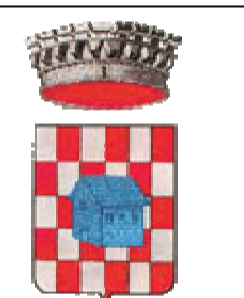

COMUNE DI CASALMAIOCCO (LO)

PROGETTO:
PIANO URBANO GENERALE DEI SERVIZI DEL SOTTOSUOLO (PUGSS)

TITOLO ELABORATO:	TAVOLA:
PLANIMETRIA RETE LINEE ELETTRICHE	TAV.06.01
	NOME FILE:
	062.02.08_TAV.06.01.dwg
	SCALA:
	1:2.000
	DATA:
	maggio 2010

ELABORATO DA:

CAP Holding spa
Divisione SET
Strada 6, Palazzo Q8 - 20089 ROZZANO (MI)

SINTESI DELLE REVISIONI

N°	DATA	EMMISSIONE
00	maggio 2010	EMMISSIONE