



SCALA 1:2000

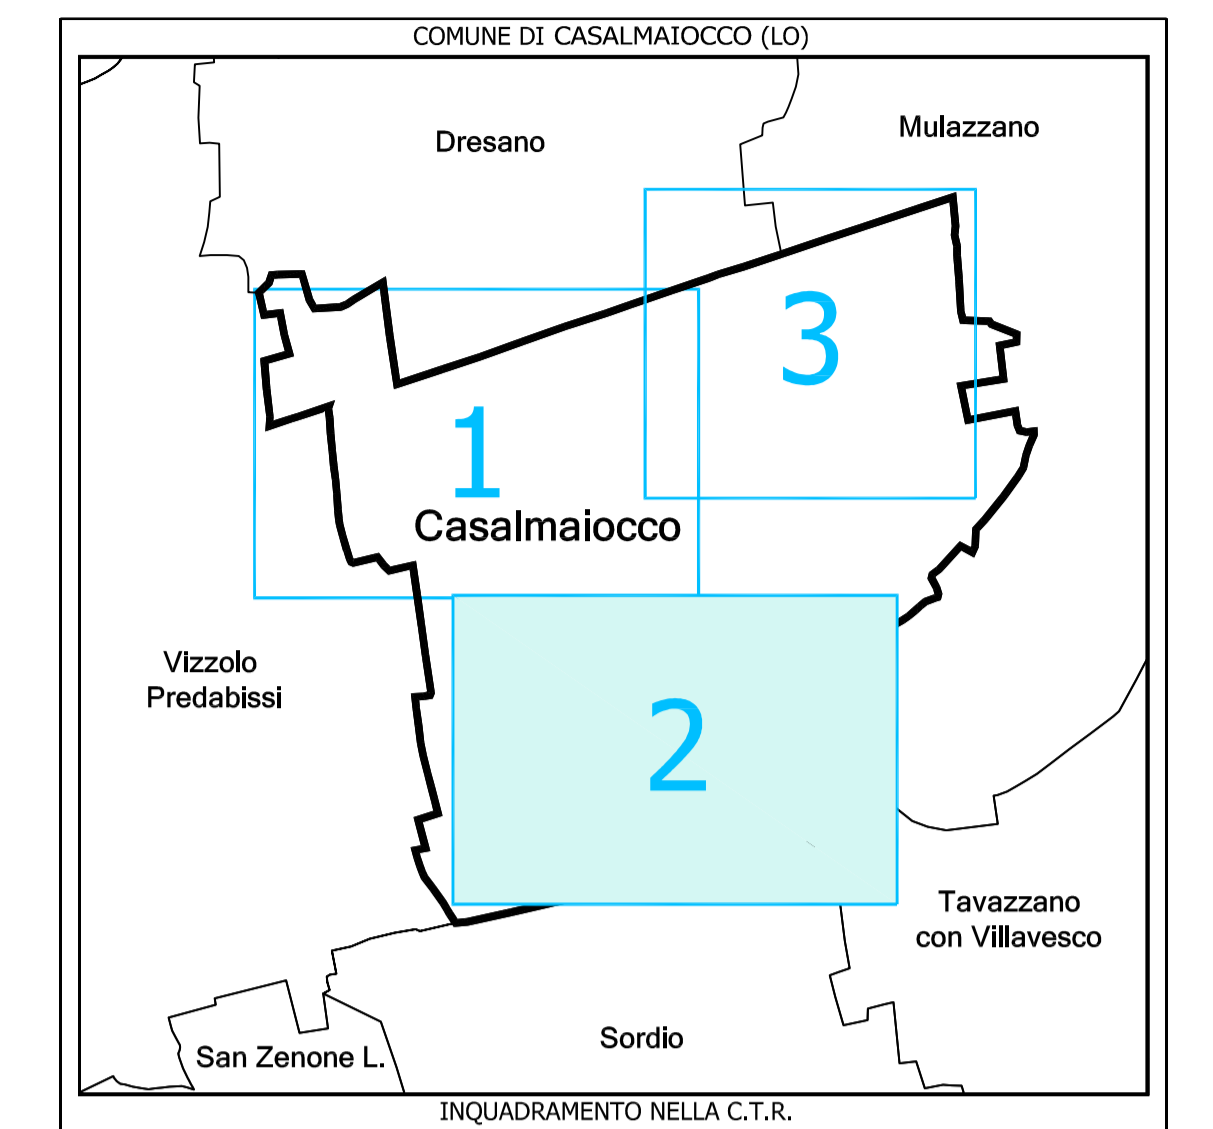

LEGENDA

	CAVI INTERRATI MT 15 KV
	LINEE AEREE MT 15 KV
	CAVI INTERRATI BT 380/220 V
	LINEE AEREE BT 380/220 V
	LINEE AEREE AT 132 KV
	CABINE AEREE ENEL
	CABINE ENEL

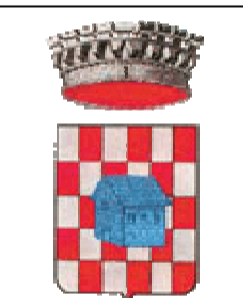

COMUNE DI CASALMAIOCCO (LO)

PROGETTO:
PIANO URBANO GENERALE DEI SERVIZI DEL SOTTOSUOLO (PUGSS)

TITOLO ELABORATO: PLANIMETRIA RETE LINEE ELETTRICHE	TAVOLA: TAV.06.02
	NOME FILE: 062.02.08_TAV 06.02.dwg
	SCALA: 1:2.000
	DATA: maggio 2010

ELABORATO DA:

CAP Holding spa
Divisione SET
Strada 6, Palazzo Q8 - 20089 ROZZANO (MI)

SINTESI DELLE REVISIONI

N°	DATA	EMMISSIONE
00	maggio 2010	EMMISSIONE