

COMUNE

Prov. Milano )

PANDINA

STR.

Cascina Buttintrocca

PROV.


PANDINA

CONS.

DA

MOLINO

SCALA 1:2000

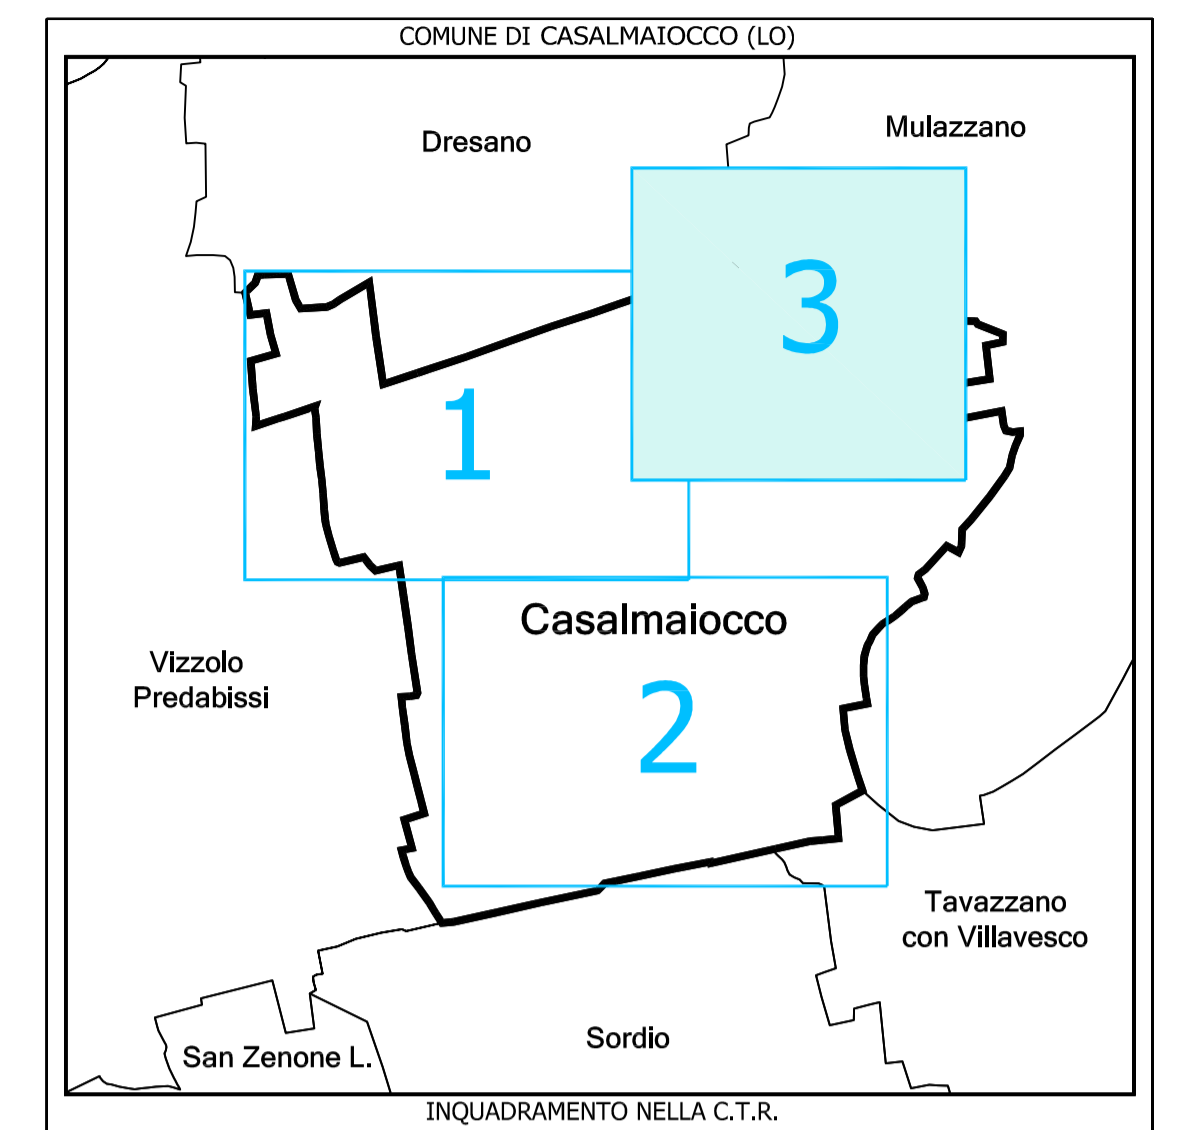

LEGENDA

- CAVI INTERRATI MT 15 KV
- LINEE AEREE MT 15 KV
- CAVI INTERRATI BT 380/220 V
- LINEE AEREE BT 380/220 V
- LINEE AEREE AT 132 KV
- CABINE AEREE ENEL
- CABINE ENEL



COMUNE DI CASALMAIOCCO (LO)

PROGETTO:  
**PIANO URBANO GENERALE DEI SERVIZI DEL SOTTOSUOLO (PUGSS)**

TITOLO ELABORATO: <b>PLANIMETRIA RETE LINEE ELETTRICHE</b>	TAVOLA: TAV.06.03
	NOME FILE: 062.02.08_TAV.06.03.dwg
	SCALA: 1:2.000
	DATA: maggio 2010

ELABORATO DA:  
 **CAP** CAP Holding spa  
Divisione SET  
Strada 6, Palazzo Q8 - 20089 ROZZANO (MI)

SINTESI DELLE REVISIONI		
N°	DATA	EMISSIONE
00	maggio 2010	EMISSIONE