


SCALA 1:5000

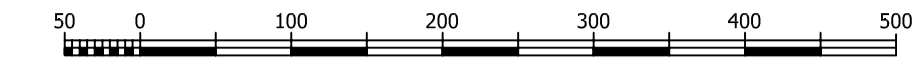

LEGENDA

	CAVI INTERRATI MT 15 KV
	LINEE AEREE MT 15 KV
	CAVI INTERRATI BT 380/220 V
	LINEE AEREE BT 380/220 V
	LINEE AEREE AT 132 KV
	CABINE AEREE ENEL
	CABINE ENEL



COMUNE DI CASALMAIOCCO (LO)

PROGETTO:
PIANO URBANO GENERALE DEI SERVIZI DEL SOTTOSUOLO (PUGSS)

PLANIMETRIA RETE LINEE ELETTRICHE	TITOLO ELABORATO:	TAVOLA: TAV. 01
	NOME FILE: 062.02.08_TAV 01.dwg	
	SCALA: 1:5.000	
	DATA: aprile 2010	

ELABORATO DA:

SINTESI DELLE REVISIONI

N°	DATA	EMISSIONE
00	aprile 2010	EMISSIONE