

LEGENDA

-  Metanodotto SNAM (70 bar)
-  Condotte 4° specie (MOP 5 bar)
-  Condotte 6° specie (MOP 0,5 bar)
-  Condotte 7° specie (MOP 0,04 bar)
-  Gruppo di riduzione finale
-  Gruppo di riduzione utenza
-  Valvola di intercettazione gas in pozzetto
-  Fondello
-  Cabina di decompressione gas metano
-  Confine comunale

COMUNE DI CASALMAIOCCO

piano di governo del territorio ex L.R. 12/05
VALUTAZIONE AMBIENTALE STRATEGICA

RAPPORTO AMBIENTALE

allegato 1.7.3
le infrastrutture tecnologiche - RETE GAS
METANO

tavola
ALLEGATO 1.7.3

scala
1:10.000

data
febbraio 2012


nome file
062.02.08-RA-ALL 1.7.3

revisione
00

elaborato da:



Ufficio rilievi e cartografia
Via del Mulino, 2 - Edificio U10
20090 ASSAGO (MI)

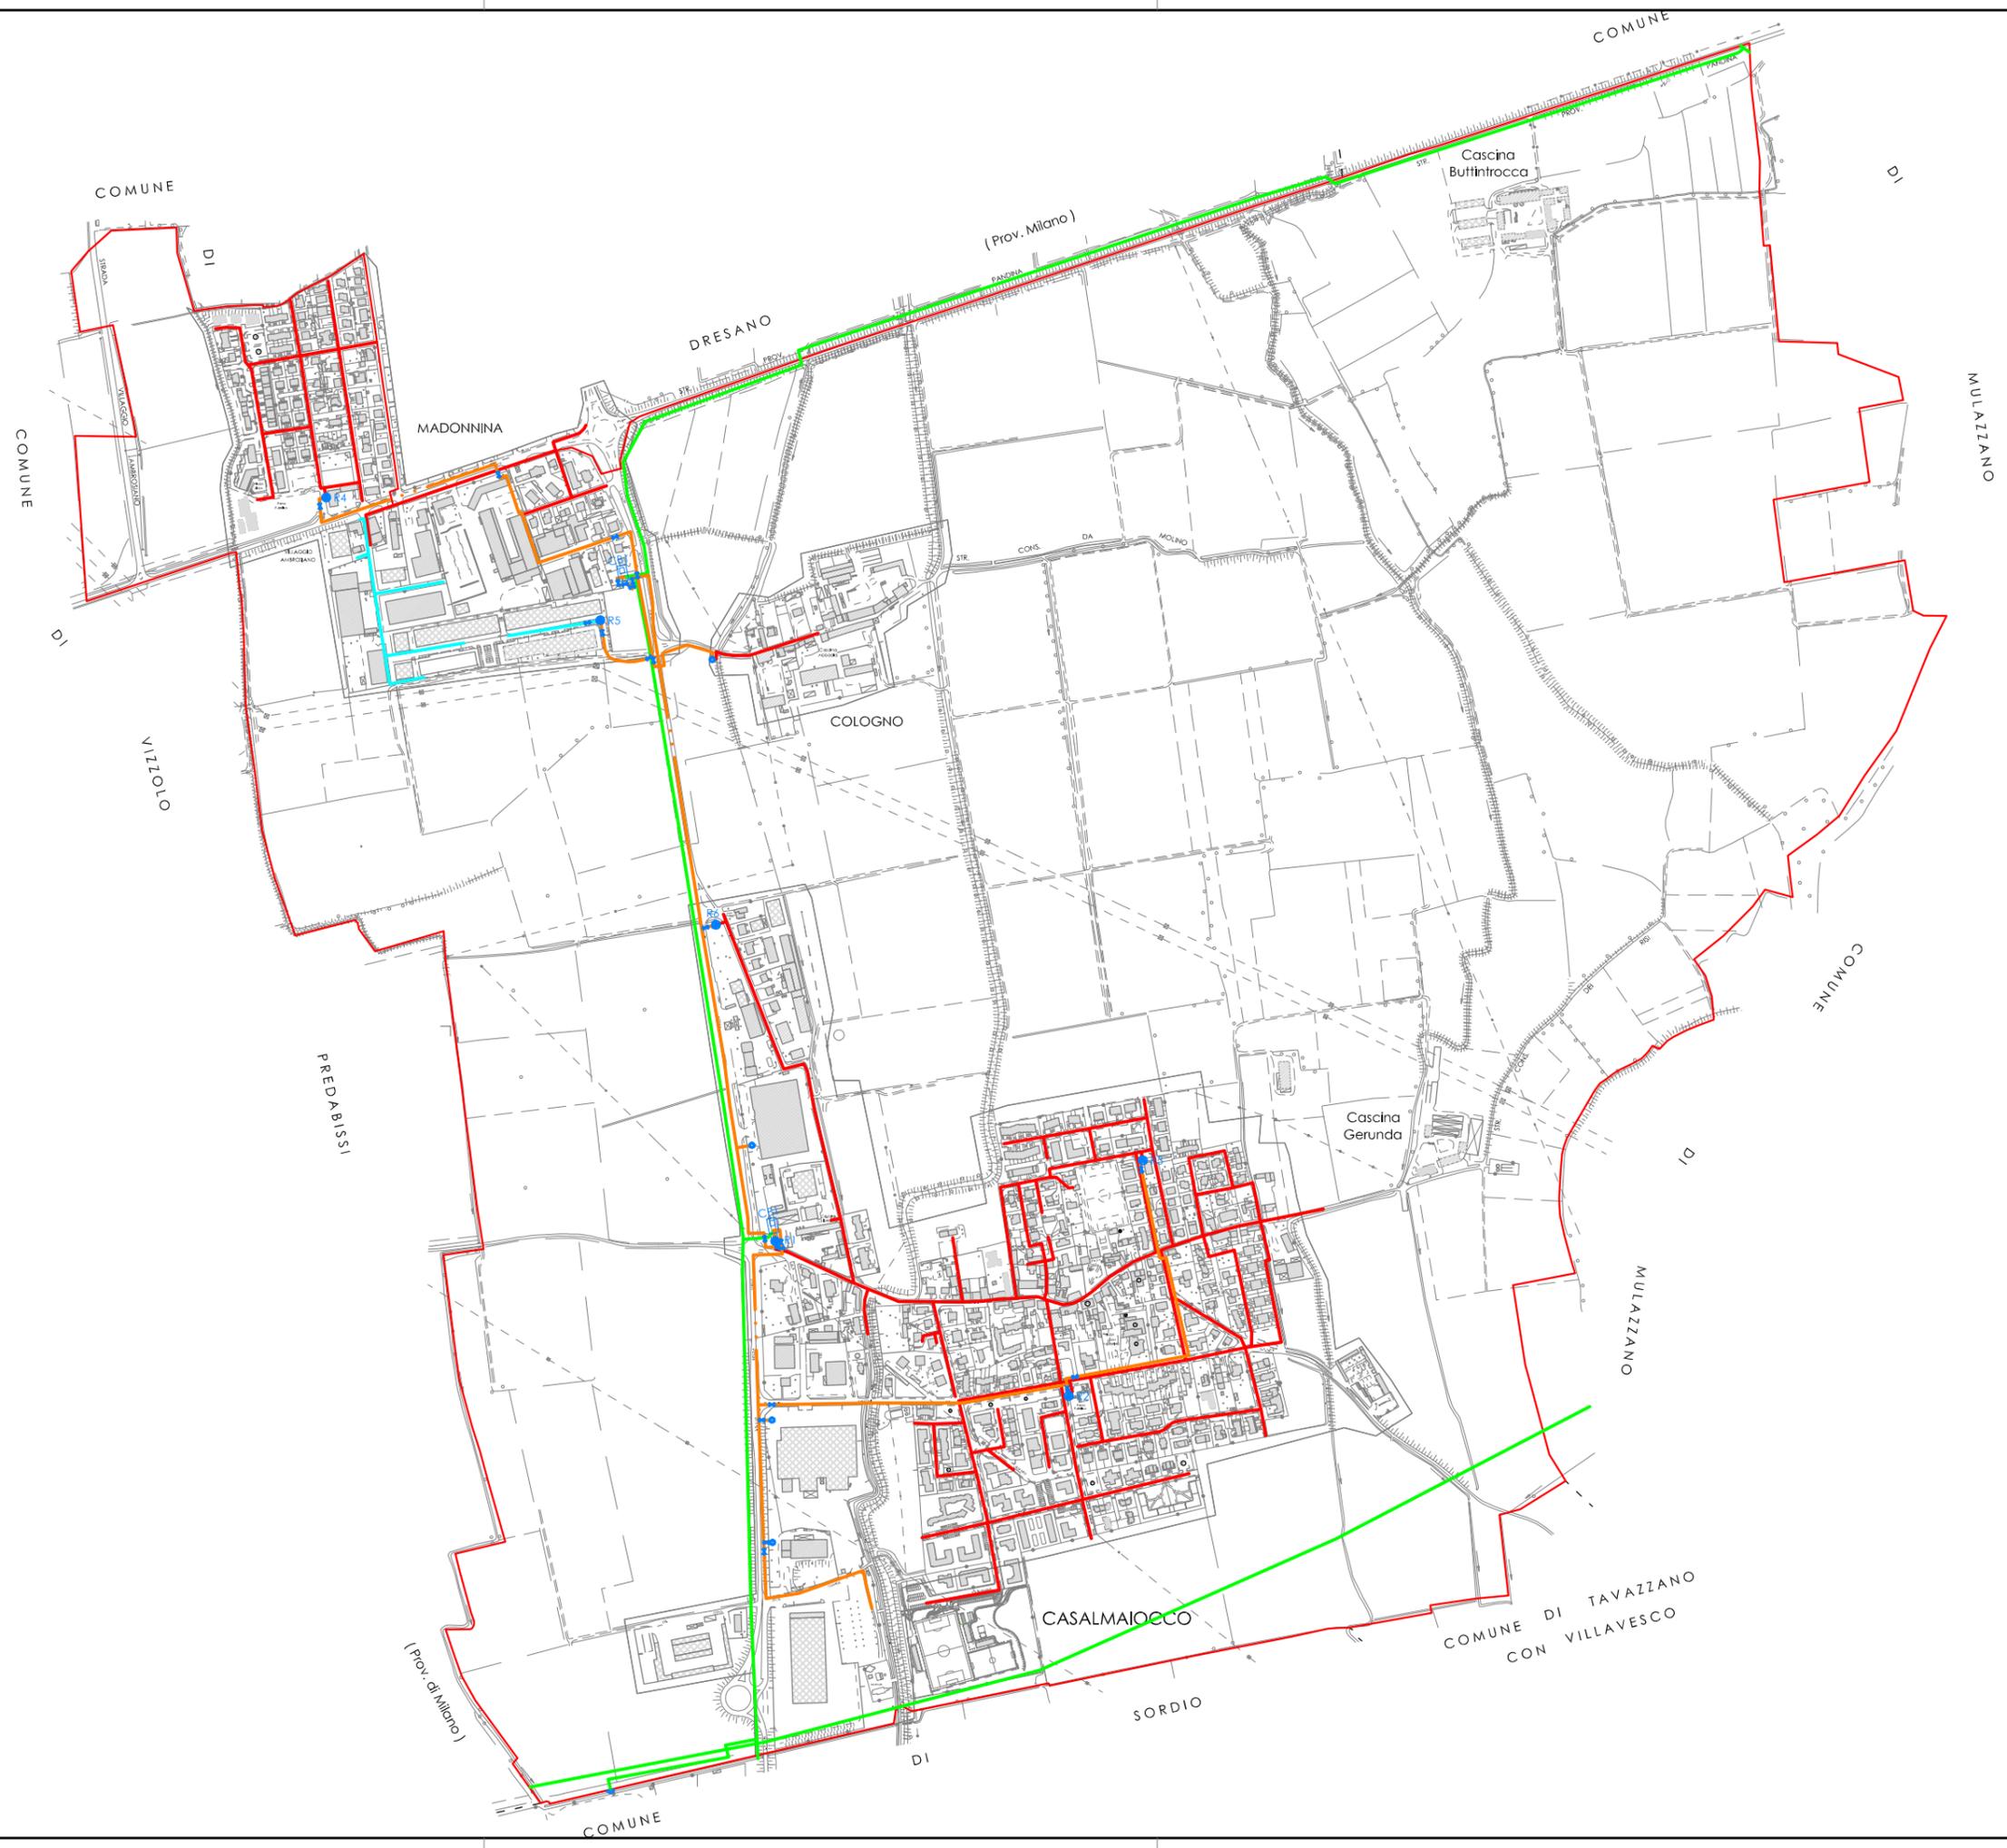

COMUNE

DI

COMUNE

DI

VIZIOTO

PREDABISSI

(Prov. di Milano)

COMUNE

DRESANO

MADONNINA

COLOGNO

CASALMAIOCCO

SORDIO

(Prov. Milano)

COMUNE DI TAVAZZANO
CON VILLAVESCO

COMUNE

DI

MULAZZANO

COMUNE

MULAZZANO

DI

Cascina
Buttinrocca

Cascina
Gerunda

DI